

ZÁKLADNÍ ČLENĚNÍ ÚZEMÍ


- HRANICE ŘEŠENÉHO ÚZEMÍ
- HRANICE KATASTRÁLNÍCH ÚZEMÍ
- HRANICE PARCEL DLE KN
- VNITŘNÍ KRESBA DLE KN
- VODNÍ TOKY
- VODNÍ PLOCHY
- VRSTEVNICE
- HRANICE ZASTAVĚNÉHO ÚZEMÍ K 24. 4. 2024
- HRANICE ZASTAVITELNÝCH PLOCH
- HRANICE PLOCH ZMĚN V KRAJINĚ
- KORIDORY VEŘEJNÉ INFRASTRUKTURY

 ZASTAVITELNÁ PLOCHA SE STANOVENOU ETAPIZACÍ

 NAVRŽENÁ HRANICE NEGATIVNÍHO VLIVU VÝROBNÍCH AREÁLŮ

 HRANICE NEGATIVNÍHO VLIVU ČOV

STAN	NÁVŠT	
RBC		REGIONÁLNÍ BIOCENTRUM
RBK		REGIONÁLNÍ BIOKORIDOR
LBC		LOKÁLNÍ BIOCENTRUM
LBK		LOKÁLNÍ BIOKORIDOR
IP		INTERAKČNÍ PRVEK

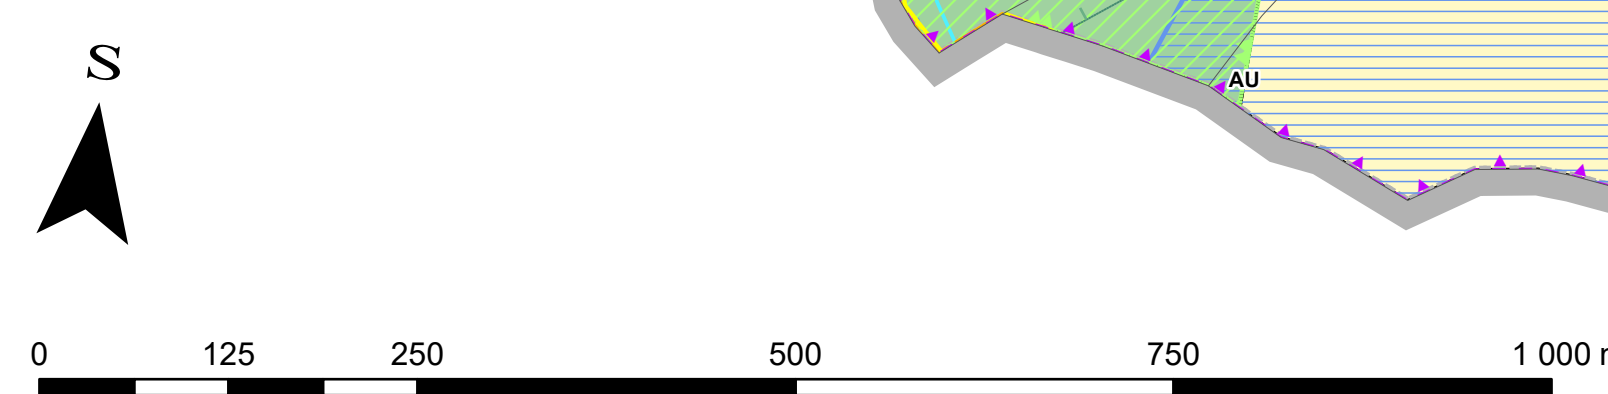

SMĚLOVÁNÍ	SMĚLOVÁNÍ	NÁZEV PLOCHY
BS1		PLOCHA VÝBĚNÍ
		VÝBĚNÍ HROMADNÉ
BR1	BR1	PLOCHY REKREACE
		REKREACE INDIVIDUÁLNÍ
		REKREACE HROMADNÁ - REKREAČNÍ AREÁL
BSV		PLOCHY OBČANSKÉHO VYBAVENÍ
OSV		OBČANSKÉ VYBAVENÍ VEŘEJNÉ
DSB		OBČANSKÉ VYBAVENÍ - SPORT
PSV		PLOCHY VEŘEJNÝCH PROSTRÁNÍ
PTU		VEŘEJNÁ PROSTRÁNÍ VŠEOBECNÁ
BSB		PLOCHY SMÍŠENÉ OBYTNÉ
BSV	BSV	SMÍŠENÉ OBYTNÉ VŠEOBECNÉ
BSV	BSV	SMÍŠENÉ OBYTNÉ VENKOVSKÉ
DS		PLOCHY DOPRAVNÍ INFRASTRUKTURY
DSB		DOPRAVA SILNICNÍ
DSU		DOPRAVA ŽELEZNIC
DUU		DOPRAVA VŠEOBECNÁ
DX		DOPRAVA JINÁ
TSU		PLOCHY TECHNICKÉ INFRASTRUKTURY
		TECHNICKÁ INFRASTRUKTURA VŠEOBECNÁ
VSZ		PLOCHY VÝROBY A SKLADOVÁNÍ
VSZ		VÝROBA ZEMĚDĚLSKÁ A LESNICKÁ
VLK		VÝROBA LEHKÁ

[Z0]	ZELEN OCHRANNÁ A IZOLAČNÍ
[Z2]	ZELEŇ - ZAHRADY A SADY
[Z8]	ZELEŇ SÍDELNÍ OSTATNÍ
[V0]	PLOCHY VODNÍ A VODOHOSPODÁŘSKÉ
[W0]	VODNÍ A VODOHOSPODÁŘSKÉ VŠEOBECNÉ
[A0]	PLOCHY ZEMLĚDĚLSKÉ
[A2]	ZEMLĚDĚLSKÉ VŠEOBECNÉ
[AX]	ZEMLĚDĚLSKÉ JINÉ
[U0]	PLOCHY LESNÍ
[U1]	LESNÍ VŠEOBECNÉ
[N0]	PLOCHY SMÍŠENÉ NEZASTAVĚNÉHO ÚZEMÍ
[N1]	SMÍŠENÉ NEZASTAVĚNÉHO ÚZEMÍ VŠEOBECNÉ
[P0]	PLOCHY PŘÍRODNÍ
[N1]	PŘÍRODNÍ VŠEOBECNÉ

- ZÁPLAVOVÉ ÚZEMÍ Q100
- AKTIVNÍ ZÓNA ZÁPLAVOVÉHO ÚZEMÍ
- ÚZEMÍ OHROŽENÁ ZÁPLAVAMI POVRCHOVÝMI
- ZRATELNÁ OBLAST POVRCHOVÝCH A PODZEMNÍCH VOD
- PAMÁTNÍK STROM
- BIOTOP VYBRANÝCH ZVLÁŠTE CHRÁNĚNÝCH DRUHŮ VELIKÝCH SAVCŮ
- KULTURA 2000 (EVL)
- OCHRANNÉ PÁSMA ZVLÁŠTE CHRÁNĚNÝCH ÚZEMÍ
- STŘEŽ ZÁTĚŽE V ÚZEMÍ A NUSIMOVANÉ PLOCHY - SKLADKA STARÝCH ŽELEZNÝCH KUNŽAL
- VZDÁLENOST 30 M OD KOVOU LESA
- INVESTICE DO PŮDY - OBROVÉ
- INVESTICE DO PŮDY - LINOVÉ
- INVESTICE DO PŮDY - PLOŠNÉ
- HRANICE TYPŮ KRAJIN LÉA CLOUVÉHO VPŮLY KR - KRAJINA RYBNIC

- ČOV
- KANALIZACE
- TRAFOSTANICE
- VEDENÍ ELEKTRICKÉ SÍTE VN
- ☐ OCHRANNÉ PÁSMO VEDENÍ VN A ELEKTRICKÉ STANICE
- ★ REGULAČNÍ STANICE VTL
- VTL PLYNOVODOU DO TLAKU 40 BARŮ VČETN
- ☐ BP VTL PLYNOVODOU DO 40 BARŮ VČETNĚ A OBJEKTŮ
- ZAŘÍZENÍ SĎELOVACÍ SÍTE
- SĎELOVACÍ SÍŤ
- RADIORELEOVÁ TRASA
- VODOJEM ZEMNÍ
- ZDROJ PITNÉ VODY
- VODOVODNÍ RAD
- ★ OBJEKT POŽÁRNÍ OCHRANY

- CYKLOTRASA
- TURISTICKÁ TRASA
- HIPOSTEŽKA
- ZASTÁVKY VEŘEJNÉ
HROMADNÉ DOPRAVY
- ▲ ŽELEZNIČNÍ DOPRAVNÍ
ZÁŘÍZENÍ
- OCHRANNÉ PÁSMA ŽELEZNICE
- OCHRANNÉ PÁSMA KOMUNIKACE

STAV	NÁZEV	TPY PRVKŮ ÚSES
RBC		REGIONÁLNÍ BIOCENTRUM
RBK		REGIONÁLNÍ BIOKORIDOR
LBC		LOKÁLNÍ BIOCENTRUM
LBK		LOKÁLNÍ BIOKORIDOR
IP		INTERAKČNÍ PRVEK
		RUŠENÉ VYMEZENÍ PRVKŮ ÚSES

- NEMOVITÁ KULTURNÍ PAMÁTKA
- NEMOVITÁ KULTURNÍ PAMÁTKA - PLOŠNÉ VYMEZENÍ
- ÚZEMÍ S ARCHEOLOGICKÝMI NÁLEZY UAN I A UAN II
- H4 ARCHITEKTONICKÁ HODNOTA
- H5 BOŽÍ MUKA
- H6 KULTURNÍ HODNOTA
- H1 - H3 URBANISTICKÉ CENNÉ PLOCHY
- REGION LIDOVÉ ARCHITEKTURY

CELÉ ÚZEMÍ SE NACHÁZÍ V OBLASTI KRAJINNÉHO RÁZU JINDŘICHOHRADECKO A V KRAJINĚ STRMILOVSKÉ. NENÍ-LI U AREÁLU VÝROBY ZOBRAZENA HRANICE NEGATIVNÍHO VLIVU AREÁLU, PAK VEDE PO HRANICI AREÁLU.

CELÉ SPRÁVNÍ ÚZEMÍ JE ZÁJMOVÝM ÚZEMÍM MINISTERSTVA OBRANY Z HLEDISKA POVOLOVÁNÍ VYJEMENOVANÝCH DRUHŮ STAVEB.

ZPRACOVATEL:		DELTA PROJEKT S.R.O., IČ: 256160150
ZODPOVĚDNÝ PROJEKTANT:		HAVLIČKOVO NÁMĚSTÍ 104, 38001 DAČICE
		ING. ARCH. EVA KOMENDOVÁ, ČKA: 04743
ZAKÁZKOVÉ ČÍSLO:		09 04 / 2024
DATUM:		BŘEZEN 2026
MĚŘÍTKO:		1 : 5 000