

Dopravně inženýrské opatření pro konání závodu rallye

Závod: Radoušská rallye 2025

Silniční úsek: Strmilov - Mutyněves (detail viz. mapa) o celkové délce 11 km.

Datum konání: 20.6. 2025

Odpovědná osoba: Vladislav Blažek

Přechodná úprava provozu je navrhována od 19:00 hodin do 03:00 hodin, tedy na velmi krátkou dobu cca 8 hodin.

Námi navrhovaná úprava provozu spočívá v jeho zjednodušení ve směru jízdy závodu doplněnou o uzavírku na nezbytné části závodu. **DIO je zpracováno schematicky**, program neumožňuje vždy zakreslit dopravní značku přesně v daném místě. Pro všechna dopravní značení platí, že budou umístěna **při pravém okraji vozidla**. Dopravní značení bude odpovídat zásadám TP 65.

Vedoucí rychlostní zkoušky provede proškolení všech pořadatelů (stacionárních - označení v DIO) a zajistí jejich vybavení a ustrojení dle vyhlášky 294/2015 Sb., kterou se provádí pravidla na pozemních komunikacích. V našem případě se jedná o oranžové reflexní vesty (dle přílohy č. 12 k vyhlášce č. 294/2015 Sb.). Pořadatel zajistí veškeré sjezdy, křižovatky a další riziková místa po trase závodu proti vjetí či vejítí do závodu nezúčastněných vozidel či chodců a to po celou dobu trvání zvláštního užívání. Všichni pořadatelé budou splňovat podmínky § 79 odst. 1, písm. m) zákona č. 361/2000 o silničním provozu, přičemž musí dodržovat ust. § 79 odst. 2, 8, 9 zákona o silničním provozu.

Tato rychlostní zkouška je měřeným úsekem jednotlivých posádek. Na trať závodu tedy startuje vždy maximálně jedna posádka s vozidlem. Na trať budou závodníci startovat v minutových intervalech.

Vzhledem k charakteru závodu (úplná uzavírka) není potřeba asistence PČR.

V situaci č. 2 bude dodatková tabulka E03 doplněna textem "2000m"

V situaci č. 3 bude dodatková tabulka E03 doplněna textem "3500m"

V situaci č. 4 bude dodatková tabulka E03 doplněna textem "1700m"

V situaci č. 5 bude dodatková tabulka E03 doplněna textem "3000m"


Součást stanovení
Městského úřadu Jindřichův Hradec
Odbor dopravy

Čj.: DOP/25241/25/An


Ze dne 14.5.2025

Podpis 


Přehled situací

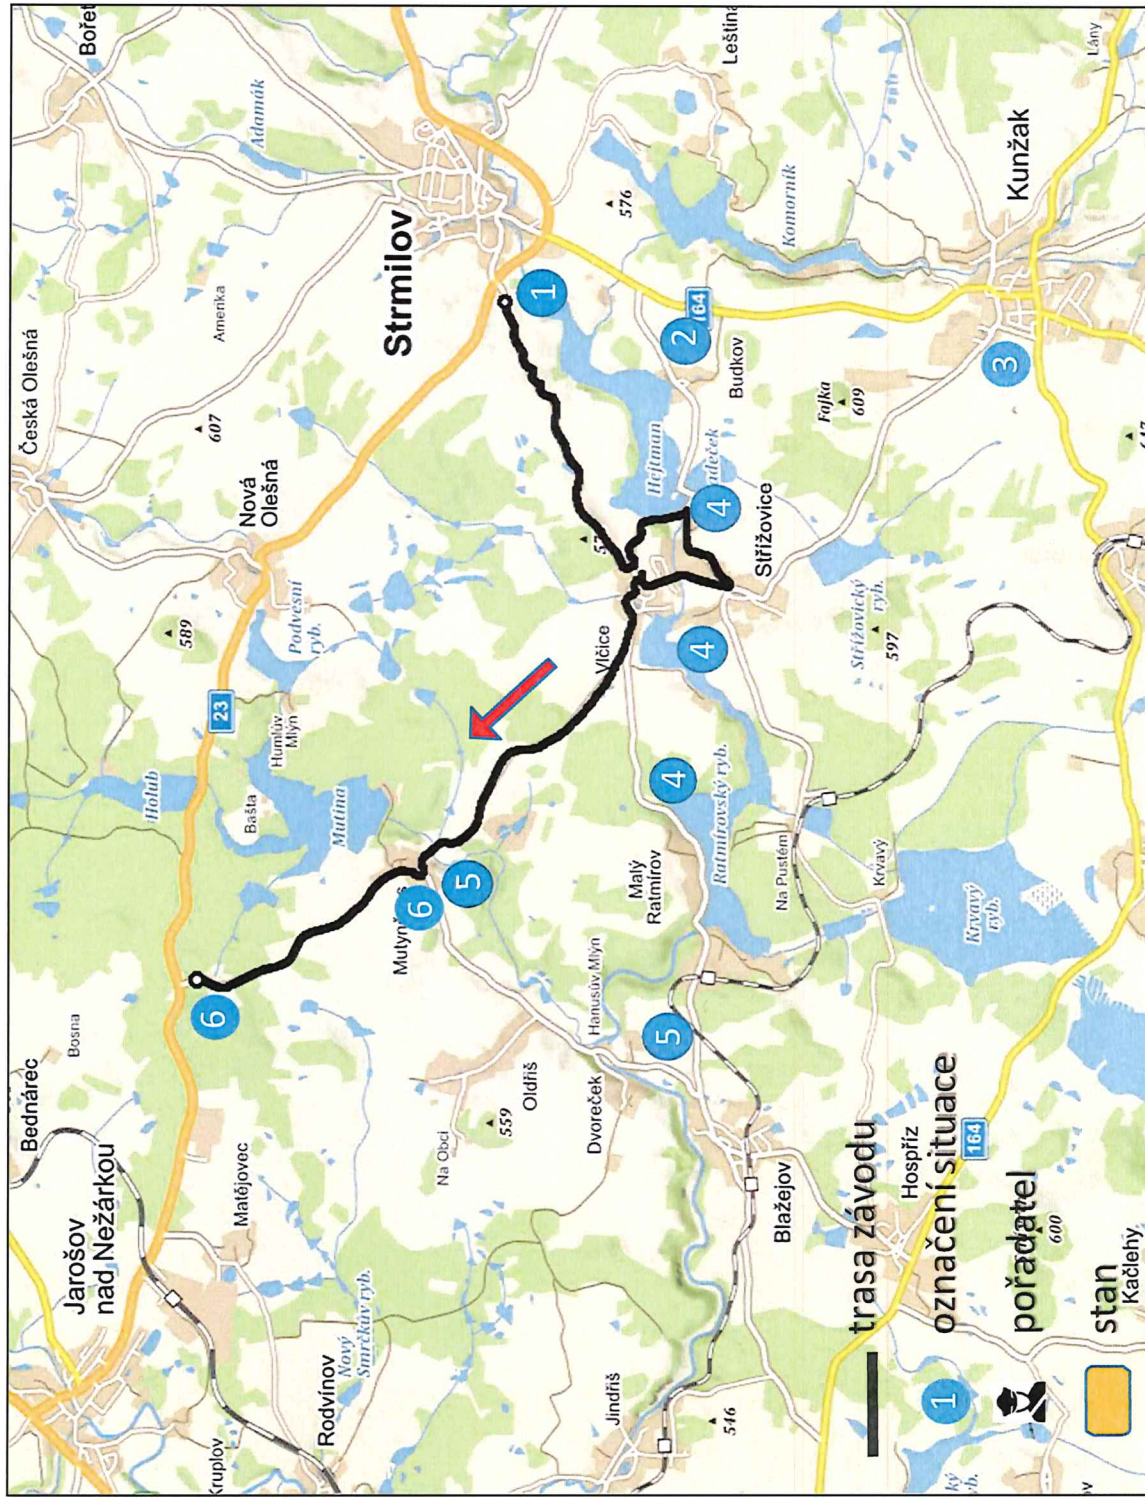


Situace č. 1

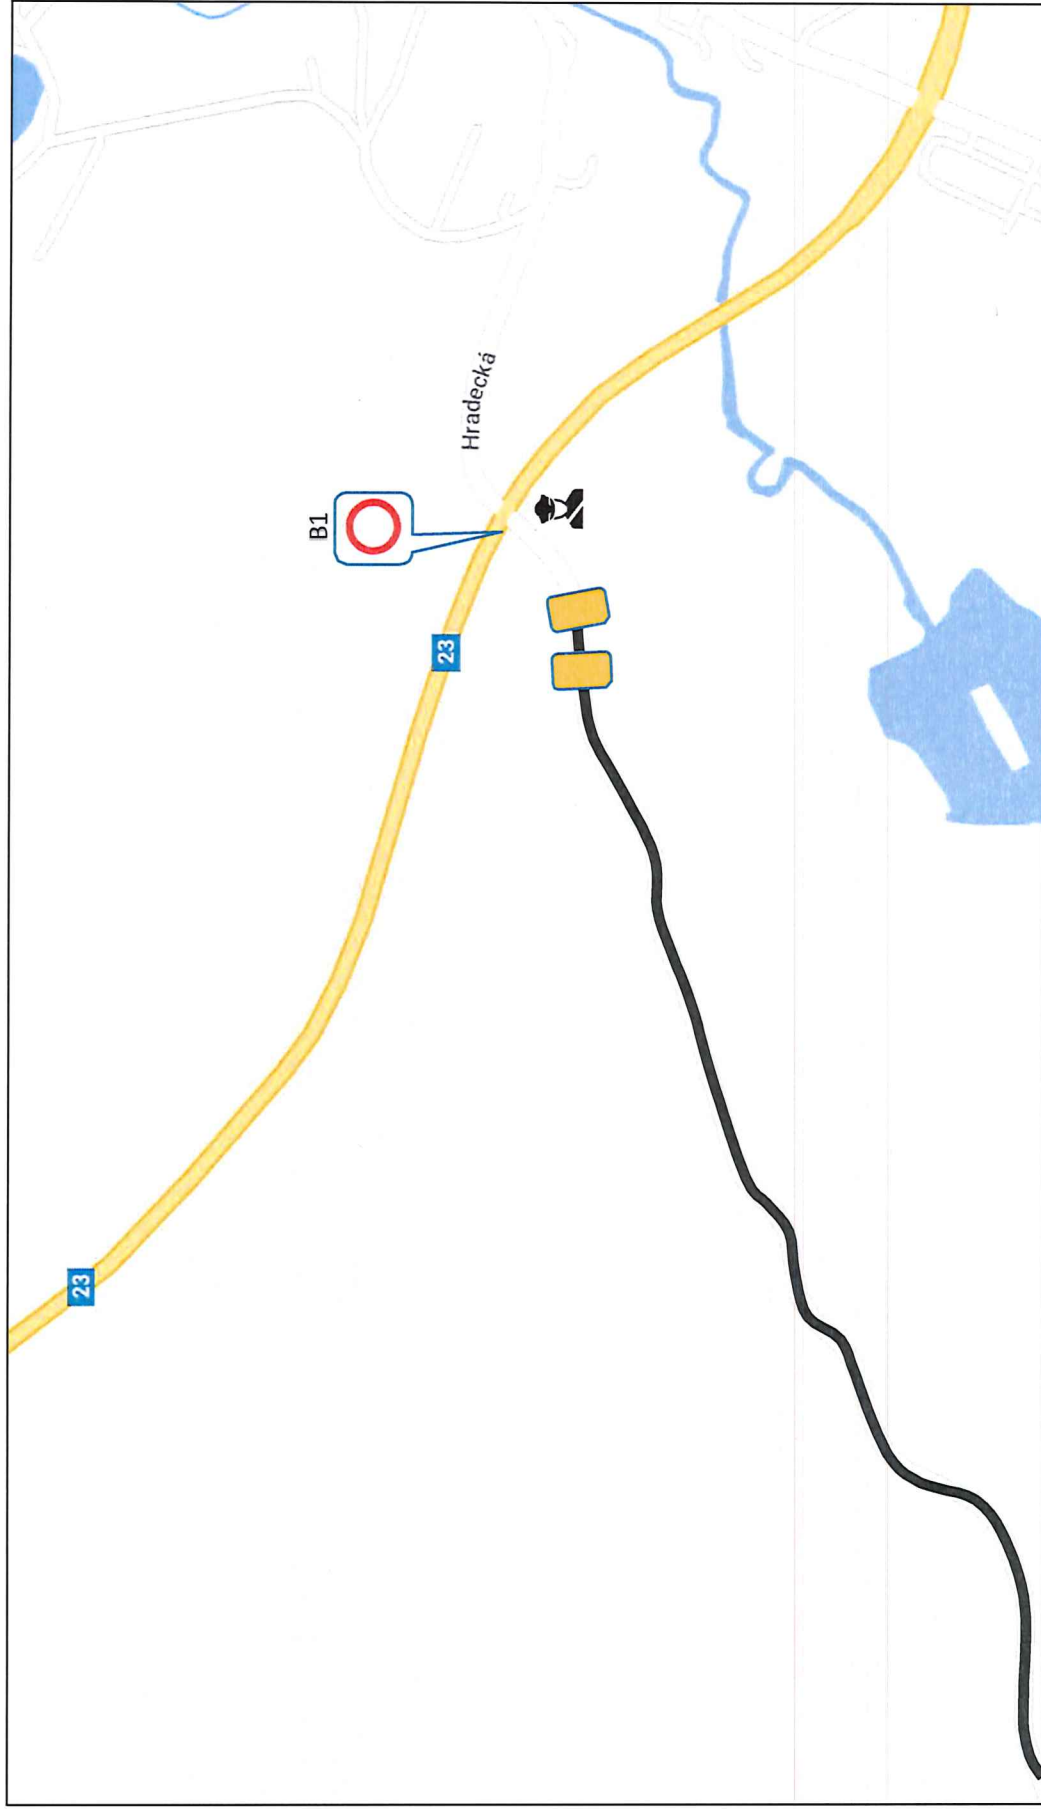


Situace č. 2

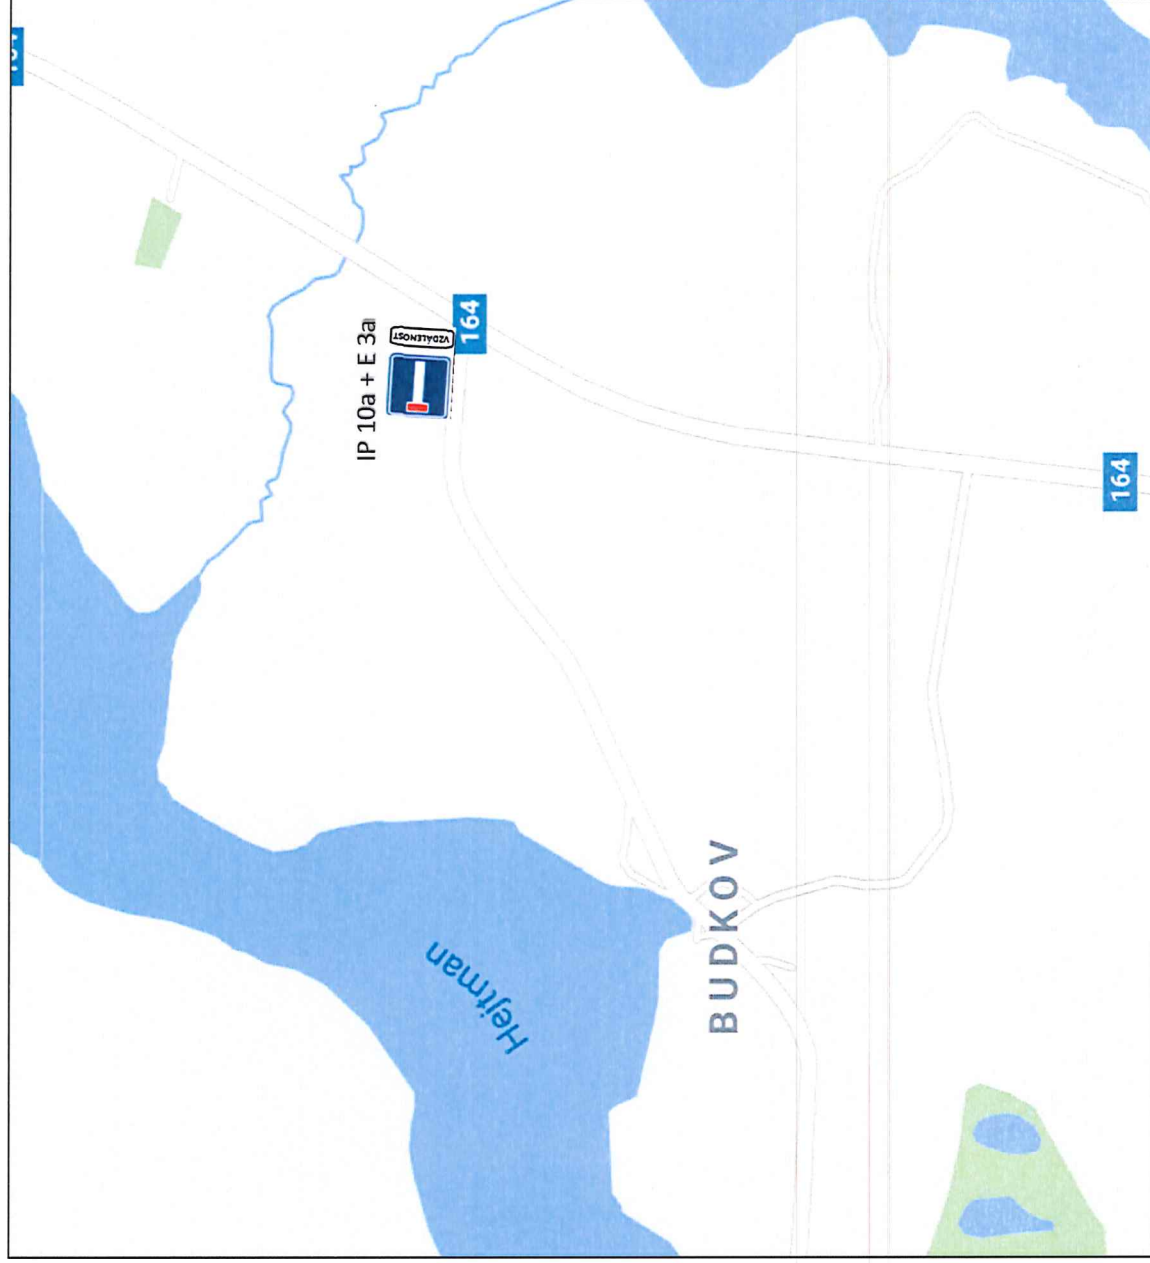


Situace č. 3

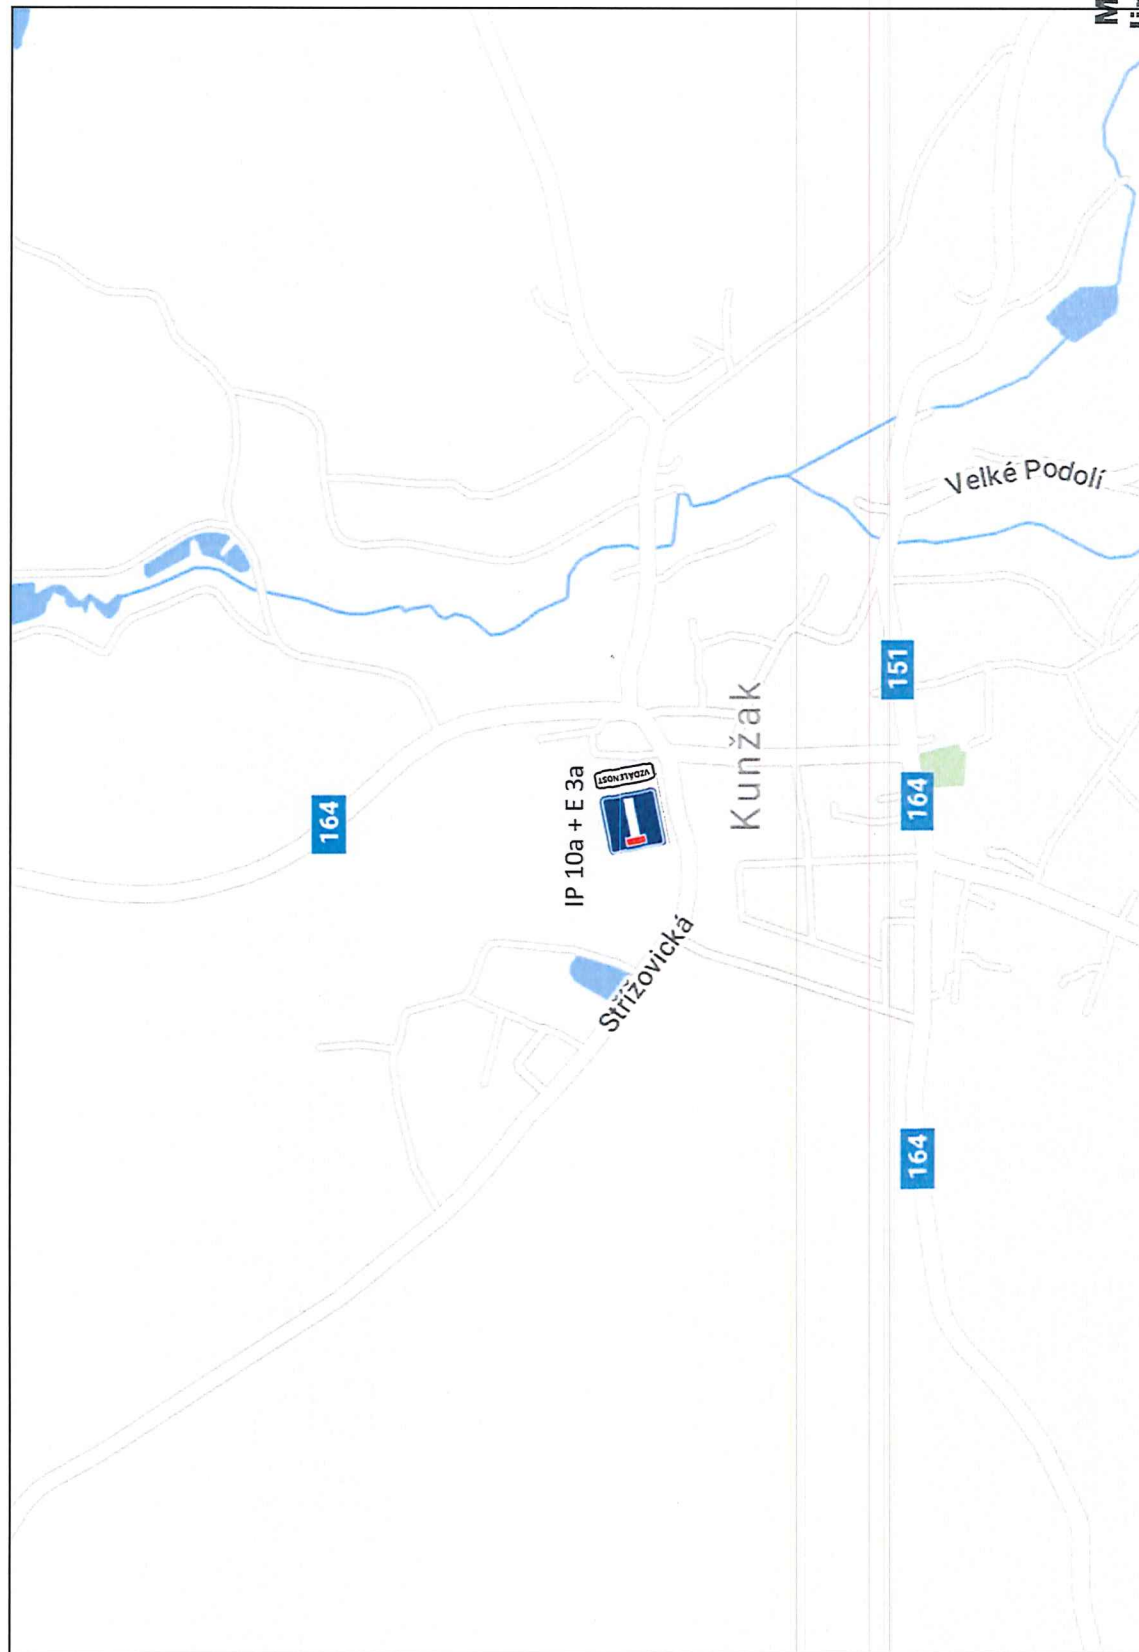


Situace č. 4

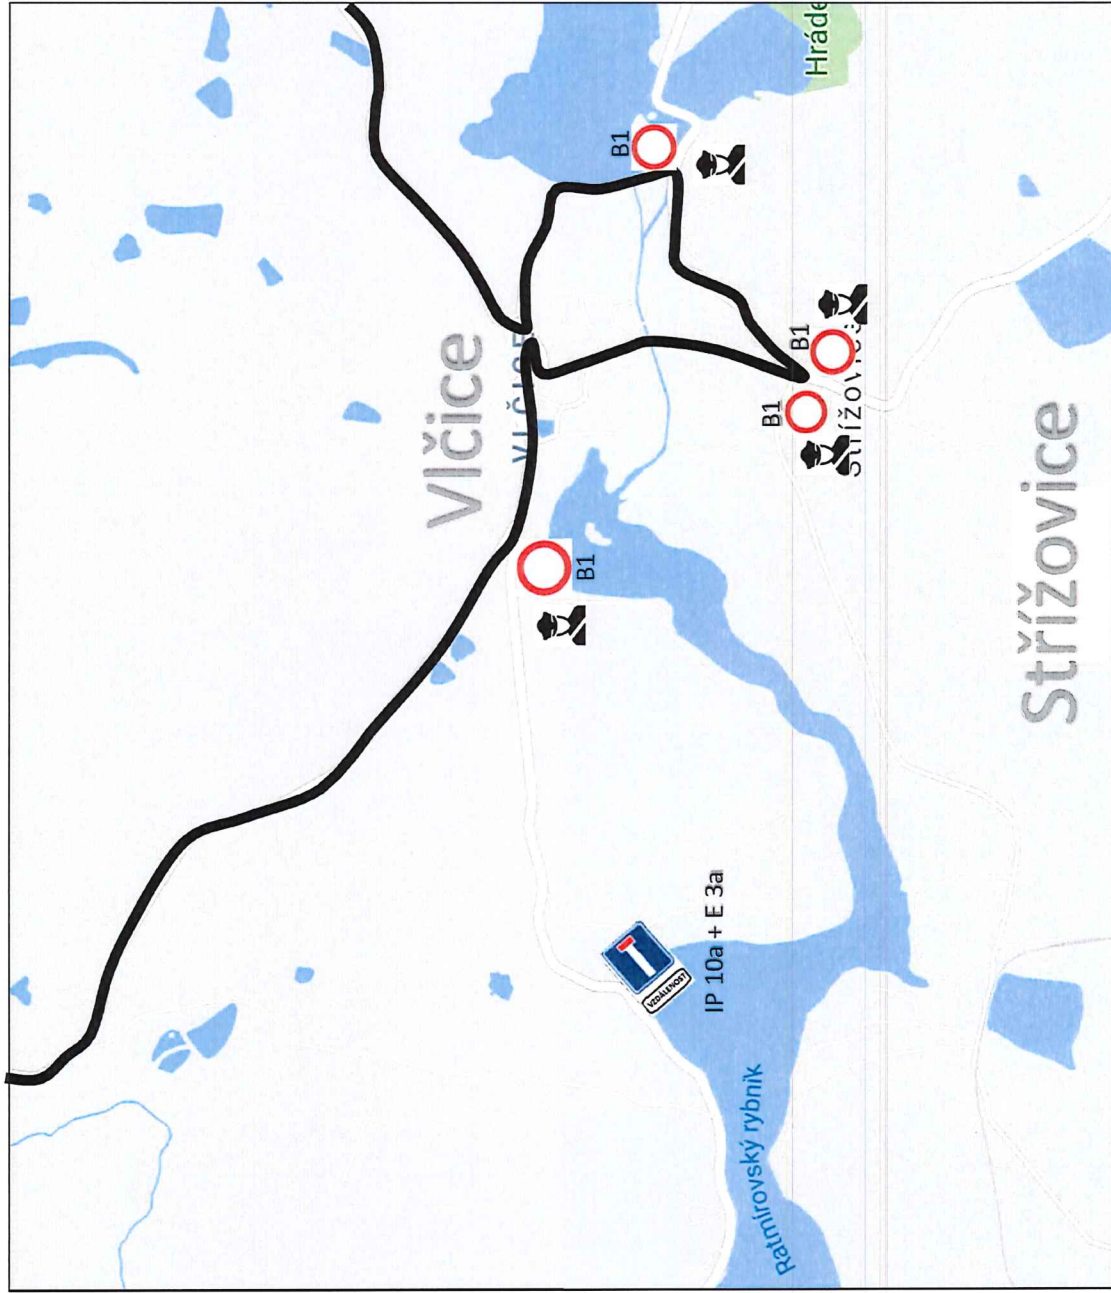

Situace č. 5

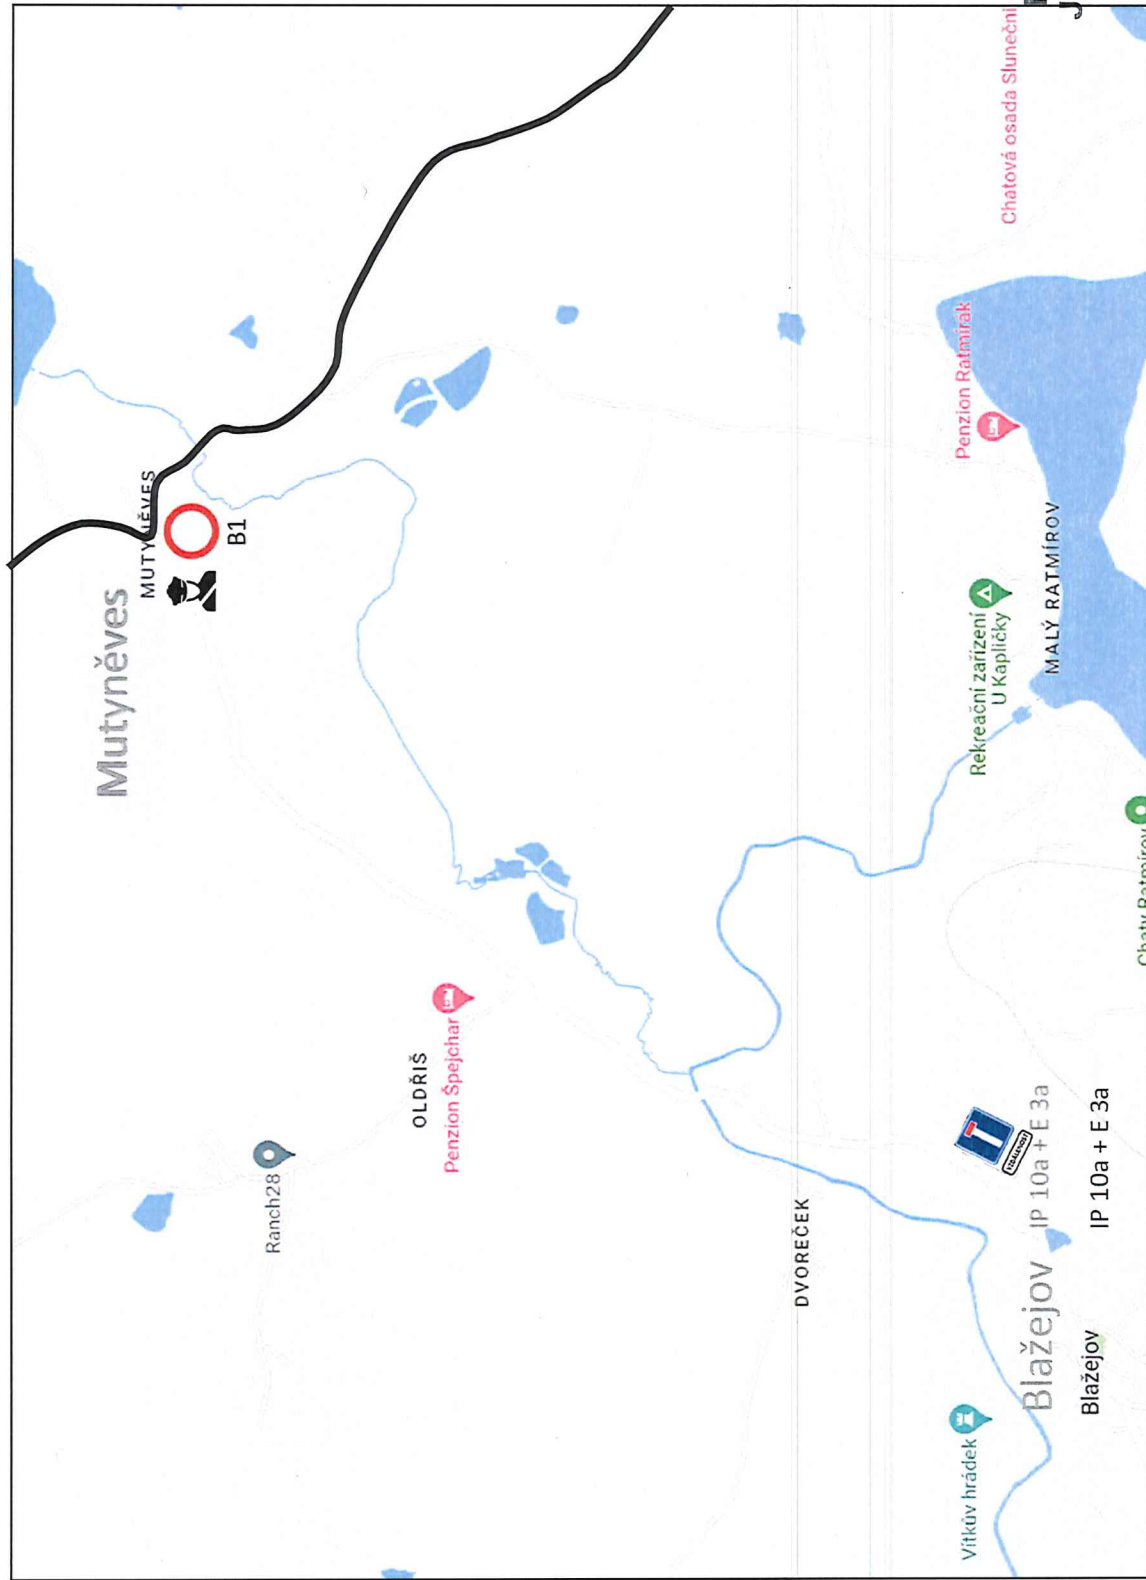

Situace č. 6

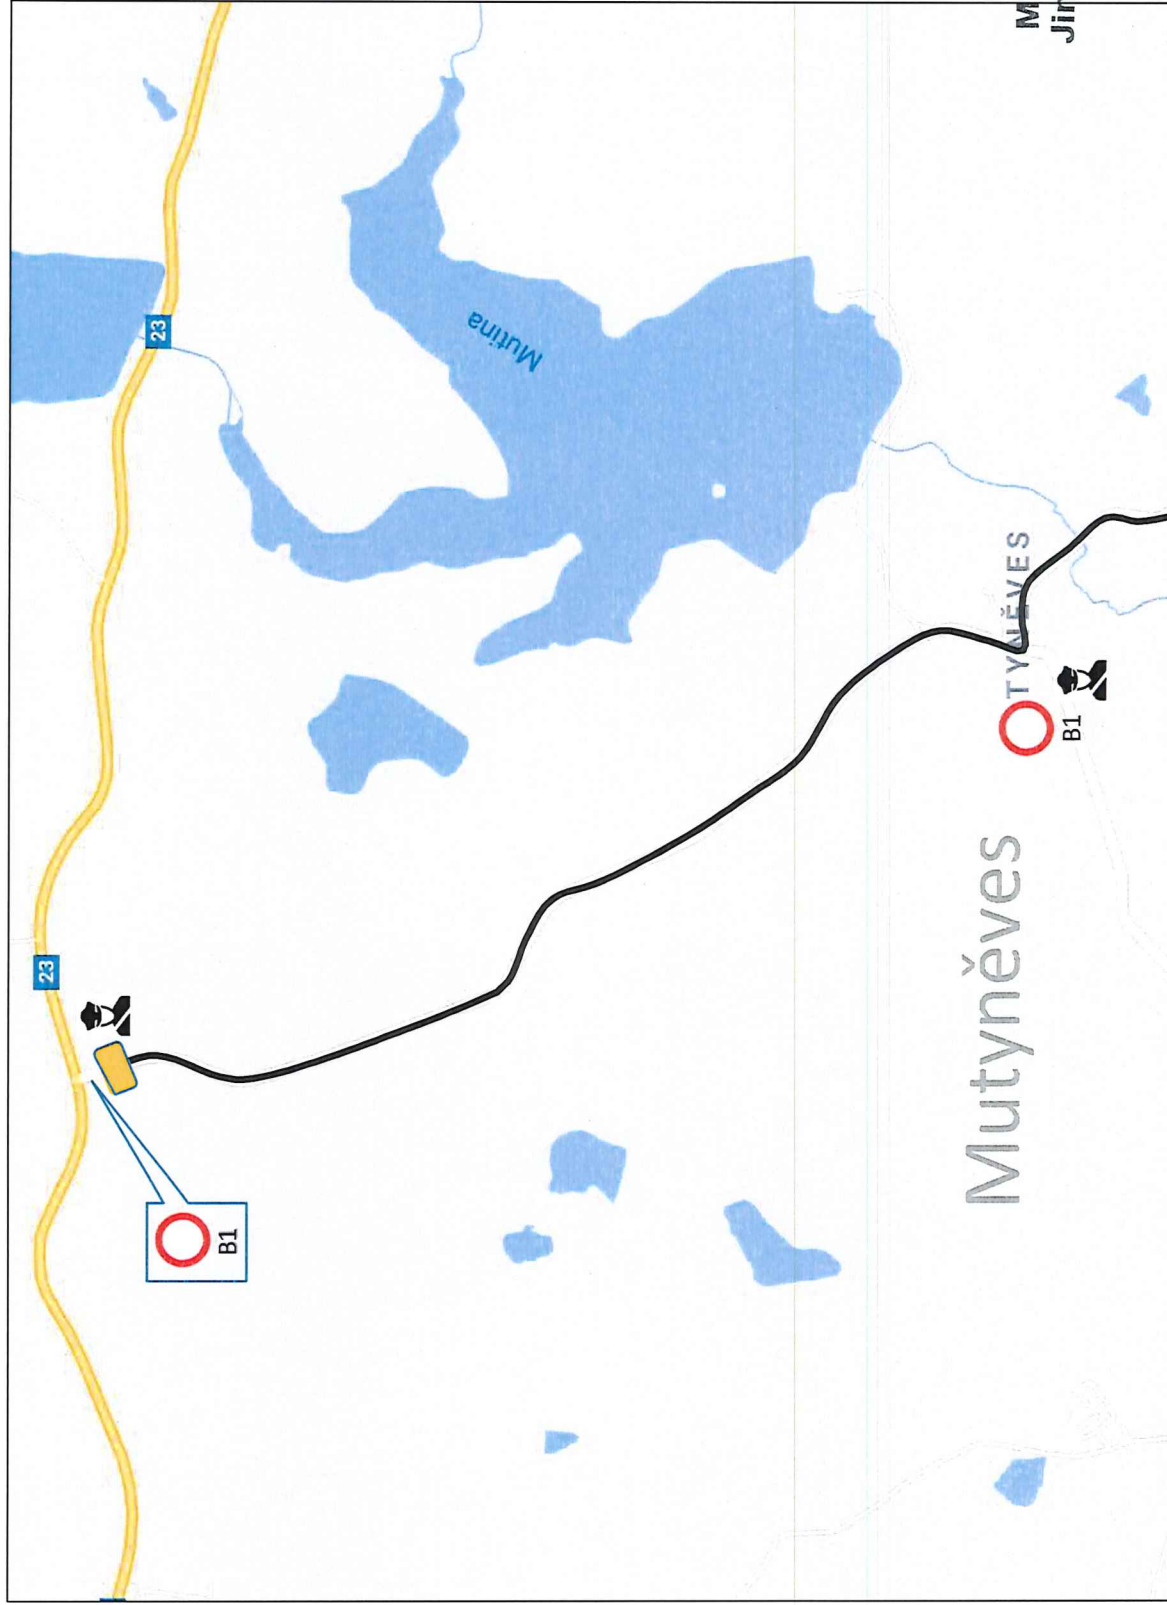

Dopravně inženýrské opatření

pro konání závodu rallye

Závod: Radouňská rallye 2025

Silniční úsek: Vodná – Okrouhlá Radouň (detail viz. mapa) o celkové délce 14 km.

Datum konání: 20.6. 2025

Odpovědná osoba: Luboš Blažek, Tomáš Medek

Přechodná úprava provozu je navrhována od 18:00 do 3:00 hodin, tedy na velmi krátkou dobu cca 9 hodin.

Námi navrhovaná úprava provozu spočívá v jeho zjednosměrnění ve směru jízdy závodu doplněnou o uzavírku na nezbytné části závodu. **DIO je zpracováno schematicky**, program neumožňuje vždy zakreslit dopravní značku přesně v daném místě. Pro všechna dopravní značení platí, že budou umístěna **při pravém okraji vozovky ve směru jízdy vozidla**. Dopravní značení bude odpovídat zásadám TP 65.

Vedoucí rychlostní zkoušky provede proškolení všech pořadatelů (stacionárních - označení v DIO) a zajistí jejich vybavení a ustrojení dle vyhlášky 294/2015 Sb., kterou se provádí pravidla na pozemních komunikacích. V našem případě se jedná o oranžové reflexní vesty (dle přílohy č. 12 k vyhlášce č. 294/2015 Sb.). Pořadatel zajistí veškeré sjezdy, křižovatky a další riziková místa po trase závodu proti vjetí či vjetí do závodu nezúčastněných vozidel či chodců a to po celou dobu trvání zvláštního užívání. Všichni pořadatelé budou splňovat podmínky § 79 odst. 1, písm. m) zákona č. 361/2000 o silničním provozu, přičemž musí dodržovat ust. § 79 odst. 2, 8, 9 zákona o silničním provozu.

Tato rychlostní zkouška je měřeným úsekem jednotlivých posádek. Na trať závodu tedy startuje vždy maximálně jedna posádka s vozidlem. Na trať budou závodníci startovat v minutových intervalech.

Vzhledem k charakteru závodu (úplná uzavírka) není potřeba asistence PČR.


V situaci č. 3 bude dodatková tabulka E03 doplněna textem "1600m"

V situaci č. 5 bude dodatková tabulka E03 doplněna textem "6000m"


V situaci č. 7 bude dodatková tabulka E03 doplněna textem "1400m"

MĚSTSKÝ ÚŘAD
Jindřichův Hradec
PSČ 377 01
8-10


Přehled situací

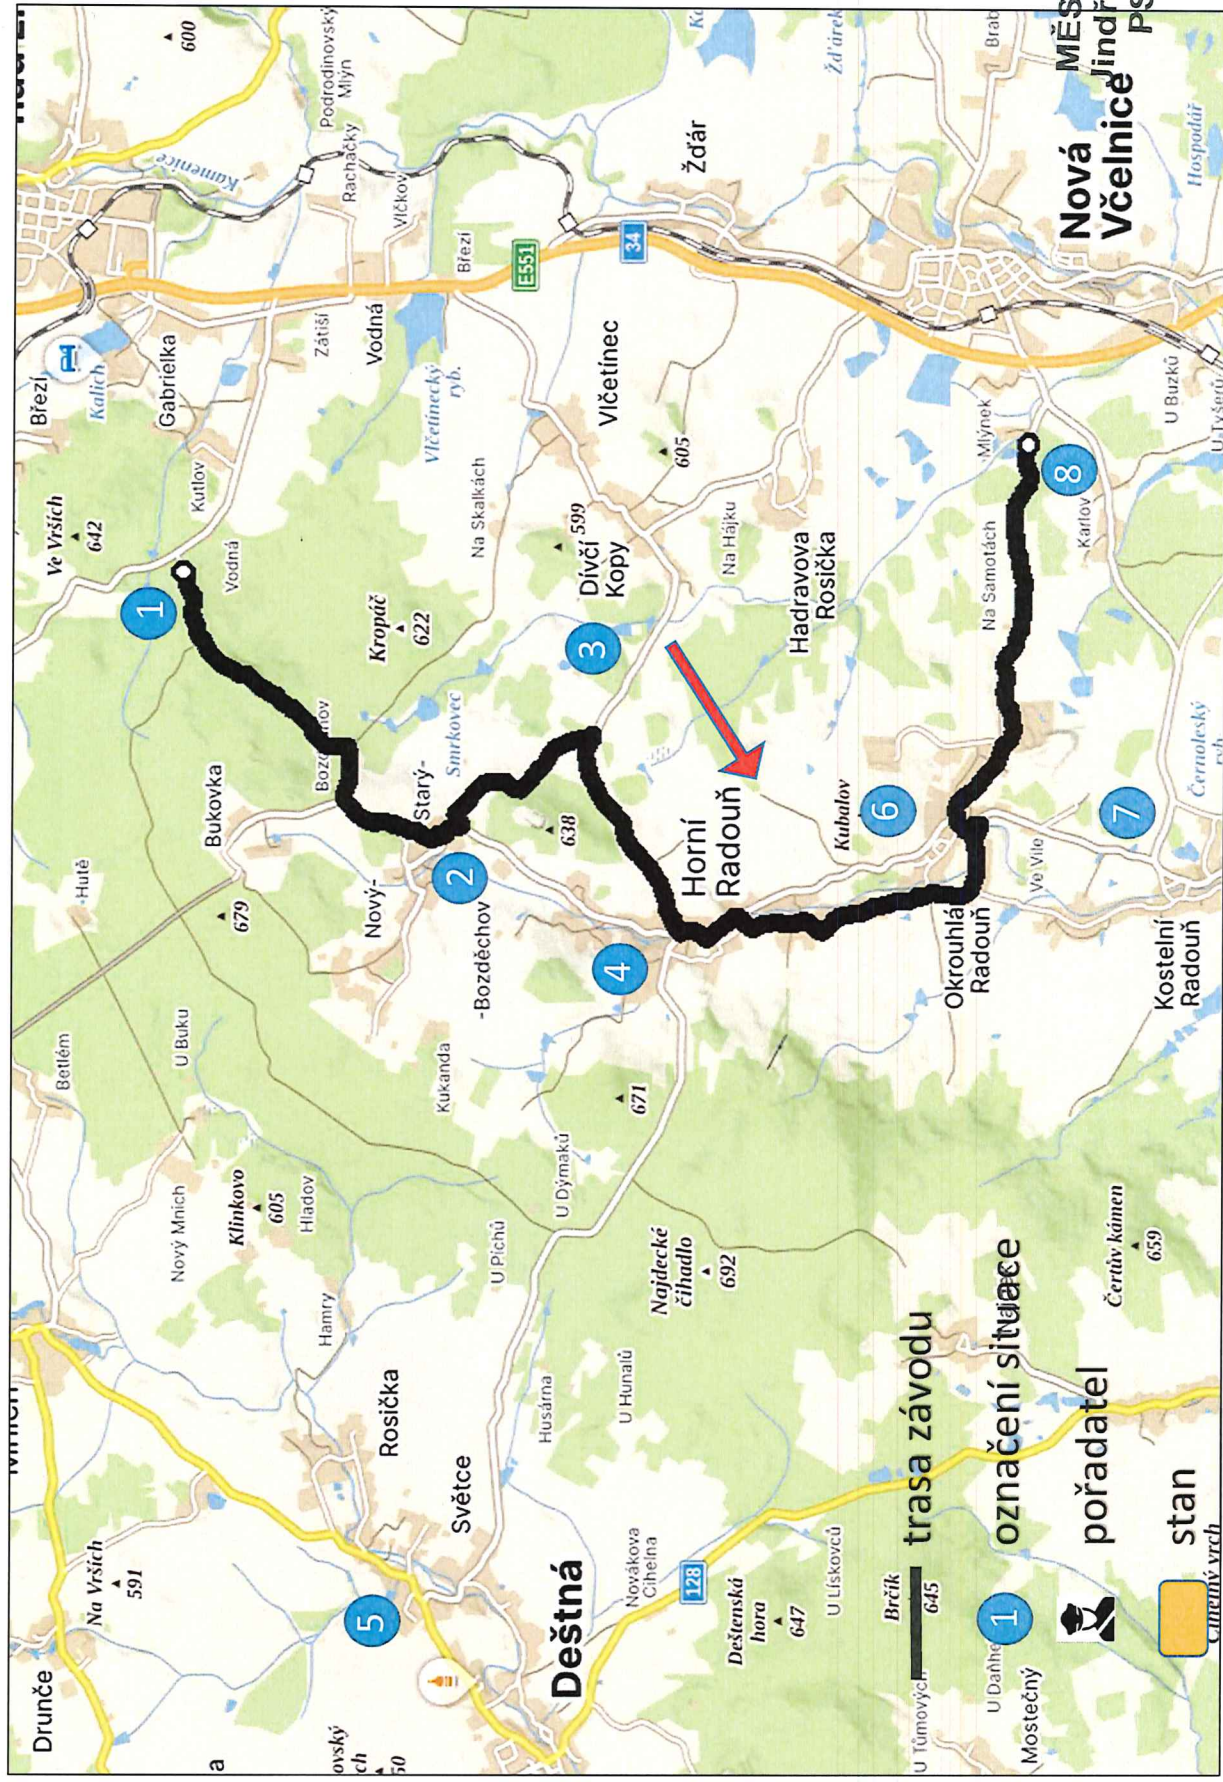

Situace č. 1

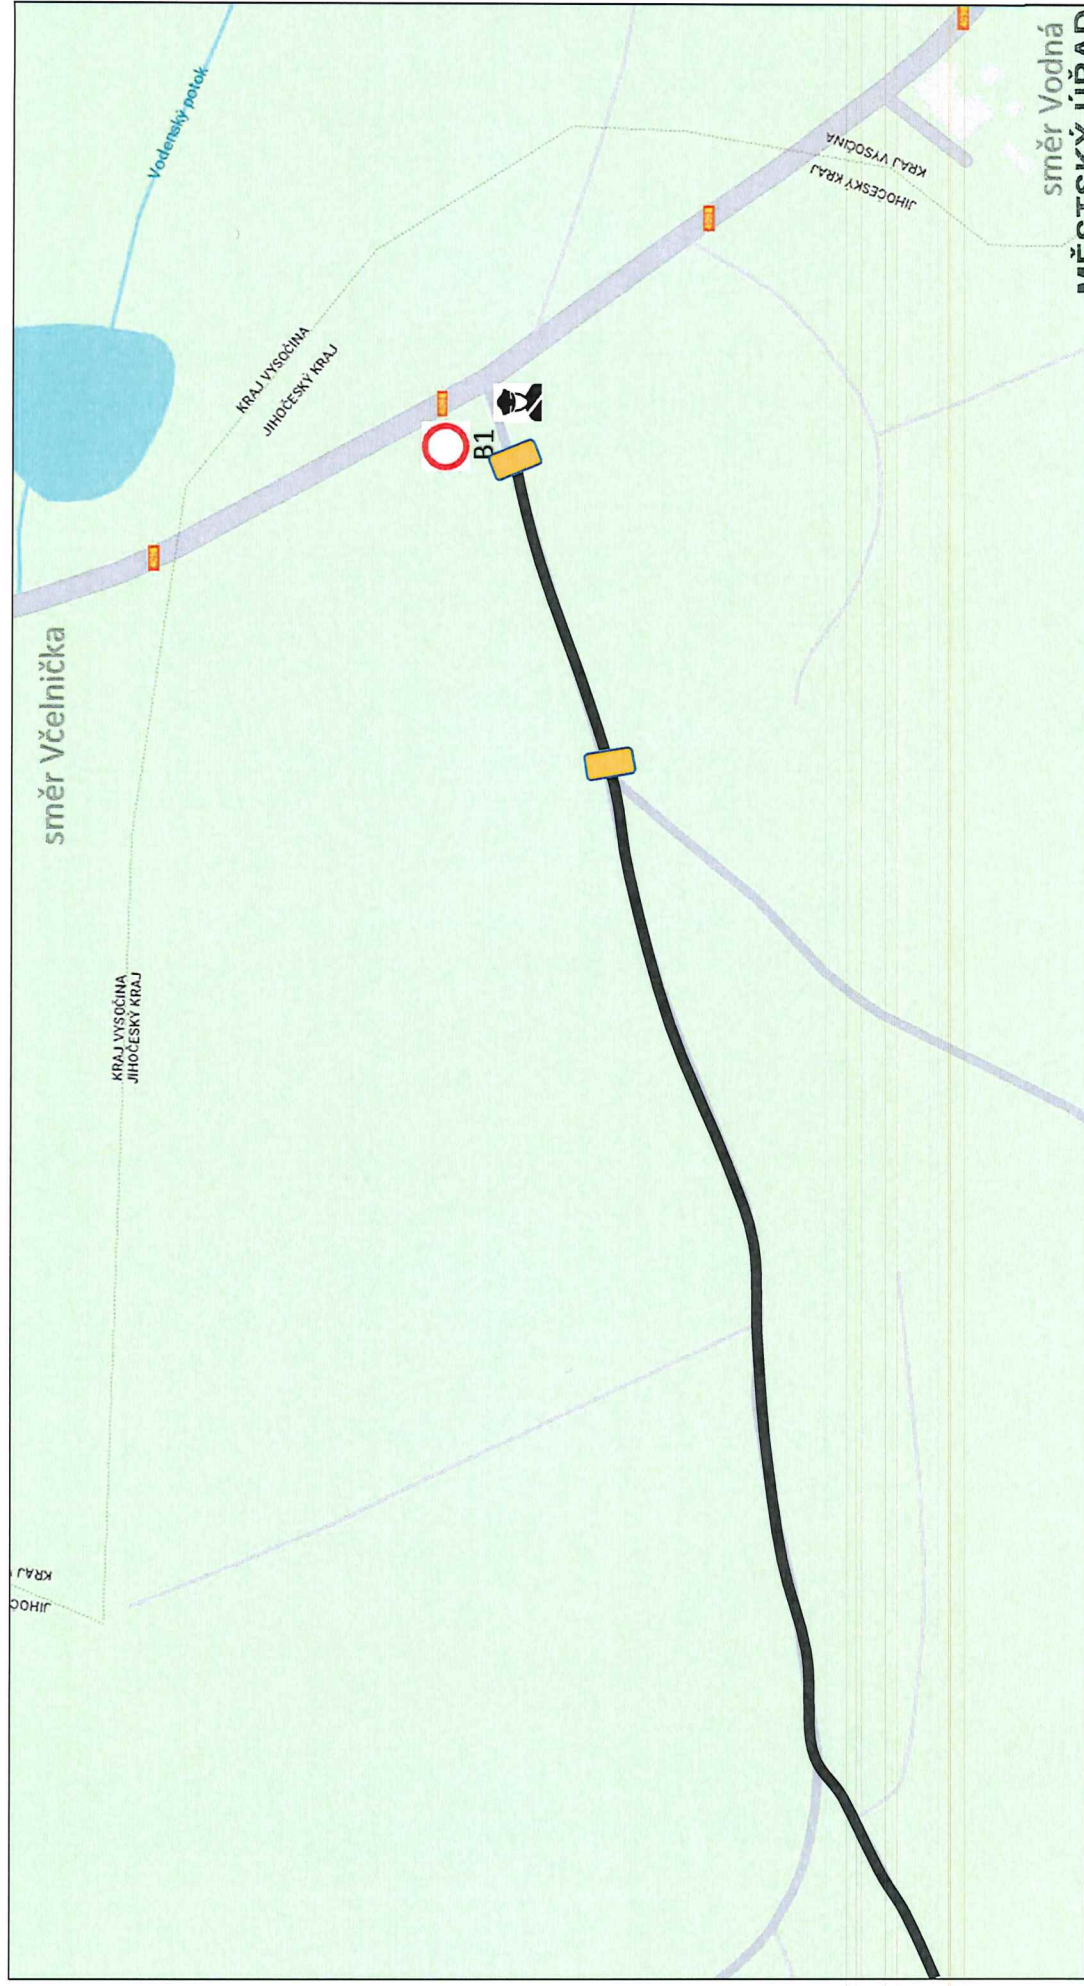


směr Vodňany
MĚSTSKÝ ÚŘAD
Jindřichův Hradec
PSČ 377 01
8-10

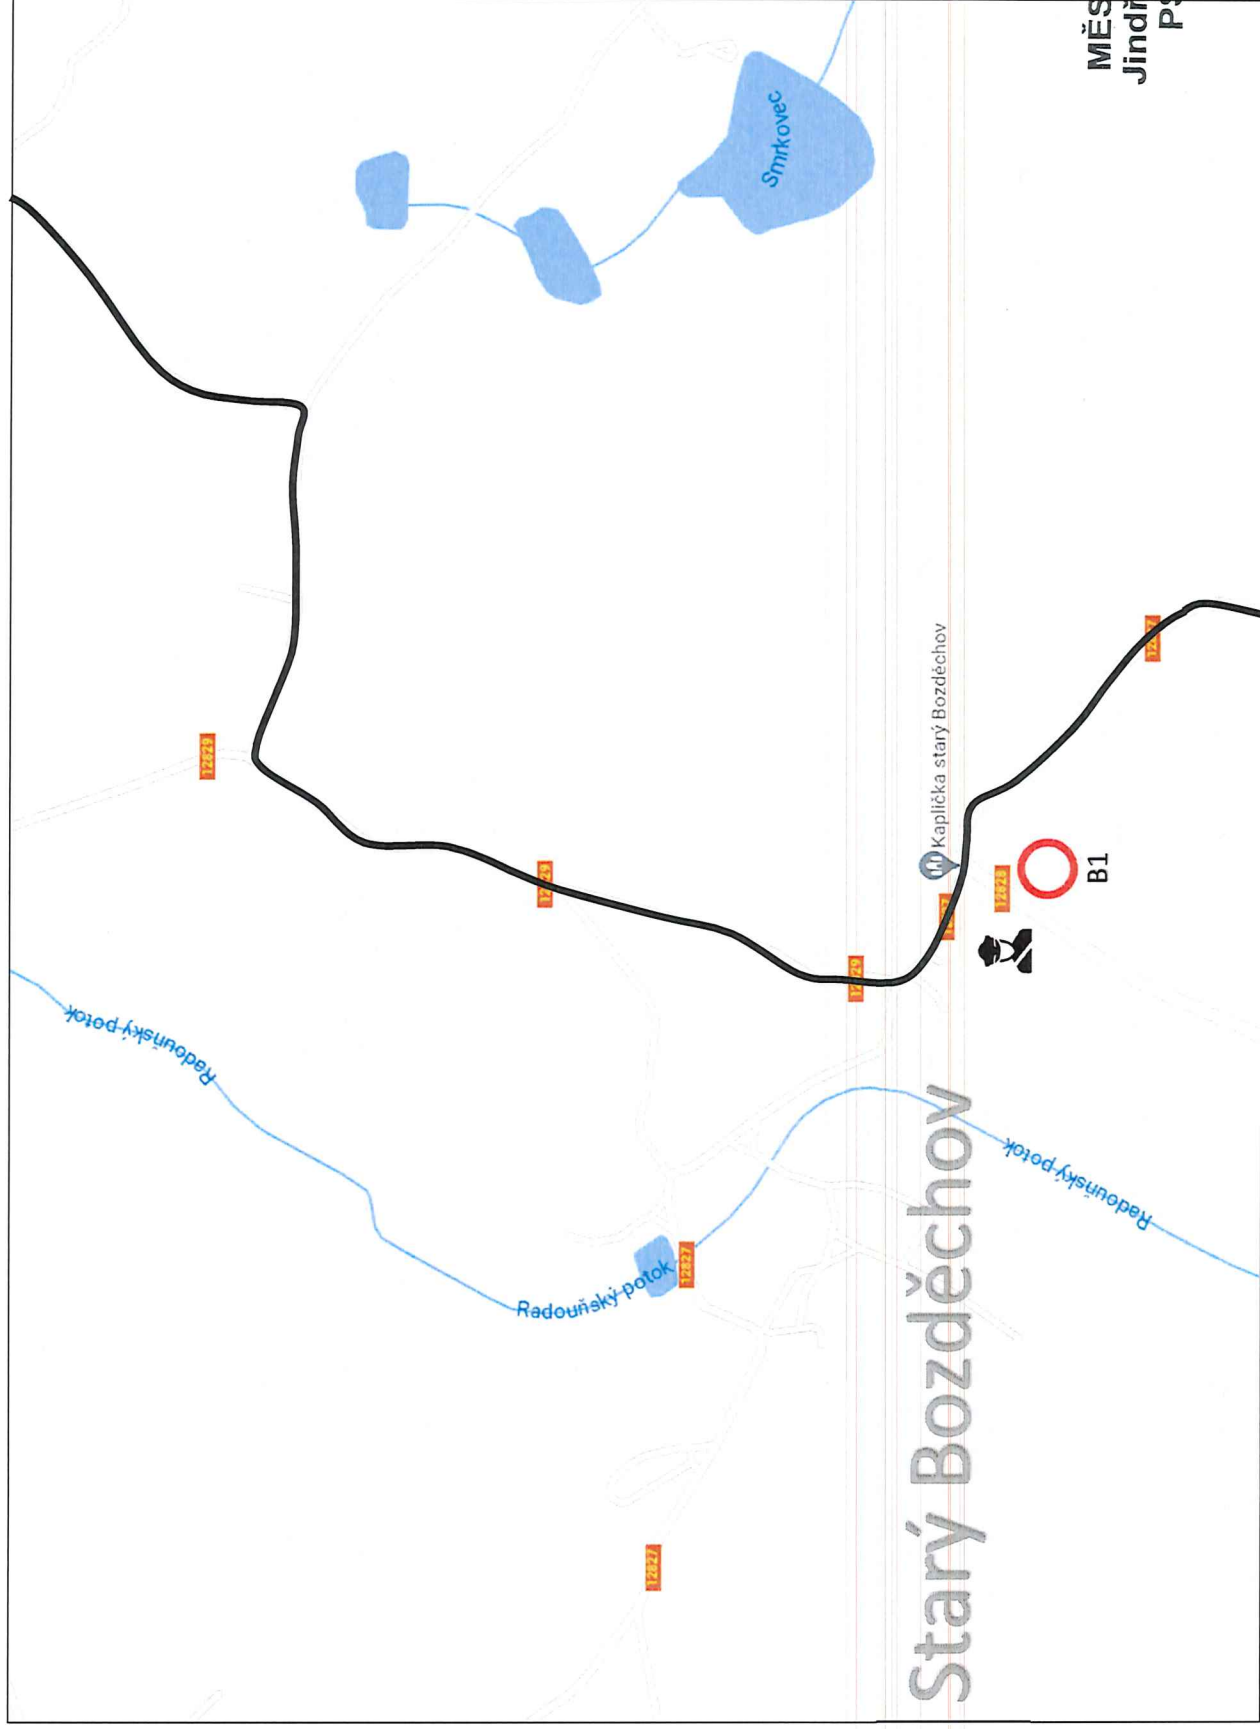



The map shows a section of the Rosická river flowing from the top left towards the bottom right. A large blue area labeled 'Stary rybník' (Old Pond) is situated in the center. To the left of the pond, there is a small blue area labeled 'Hajovna Bročán'. To the right of the pond, there is a small blue area labeled 'Lesní škola Dobešov'. Further to the right, there is a small blue area labeled 'IP 10a + E 3a'. The map also shows several orange rectangular markers with numbers: 12227, 12228, 12229, 


MĚSTSKÝ ÚŘAD
Jindřichův Hradec
PSČ 377 01
8-10

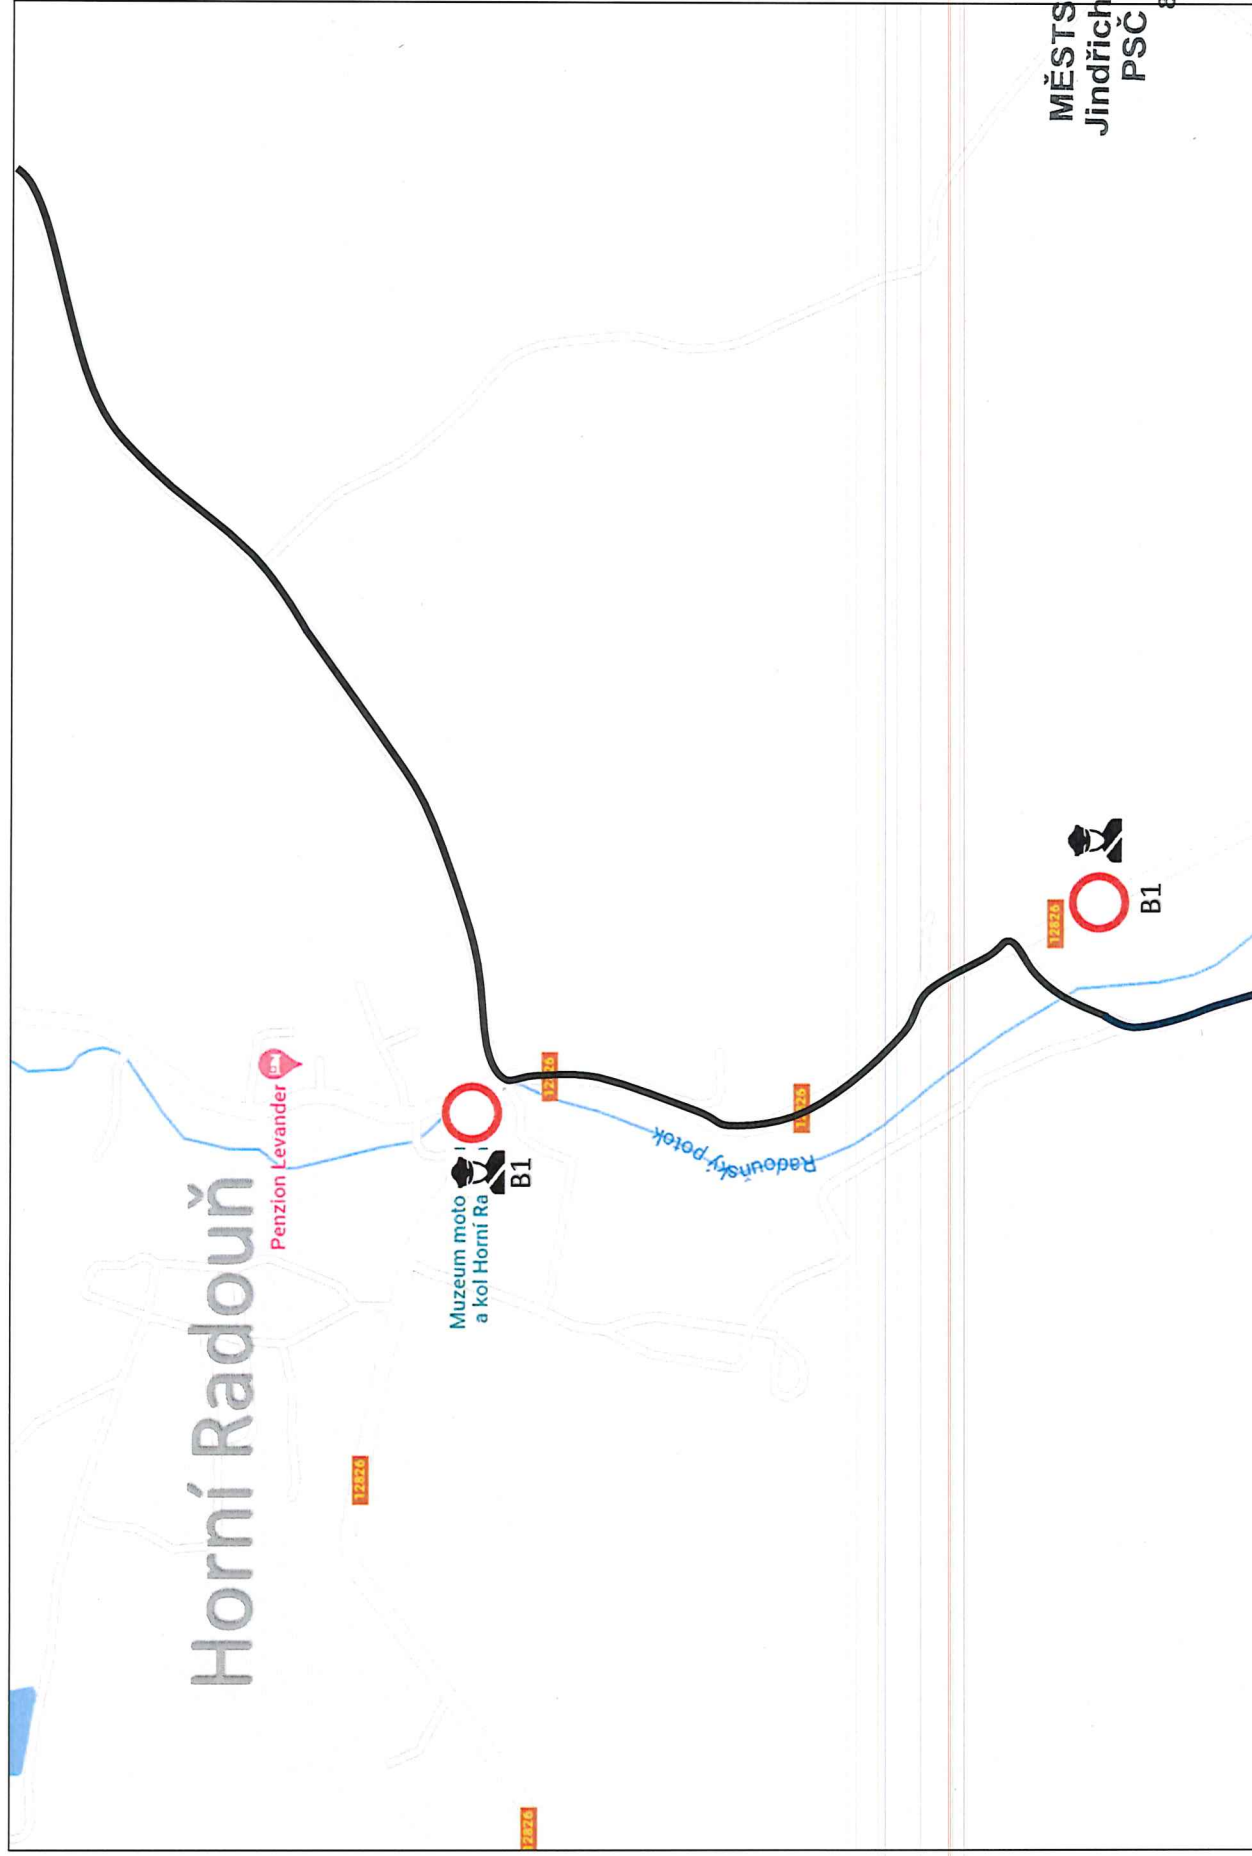


Situace č. 5

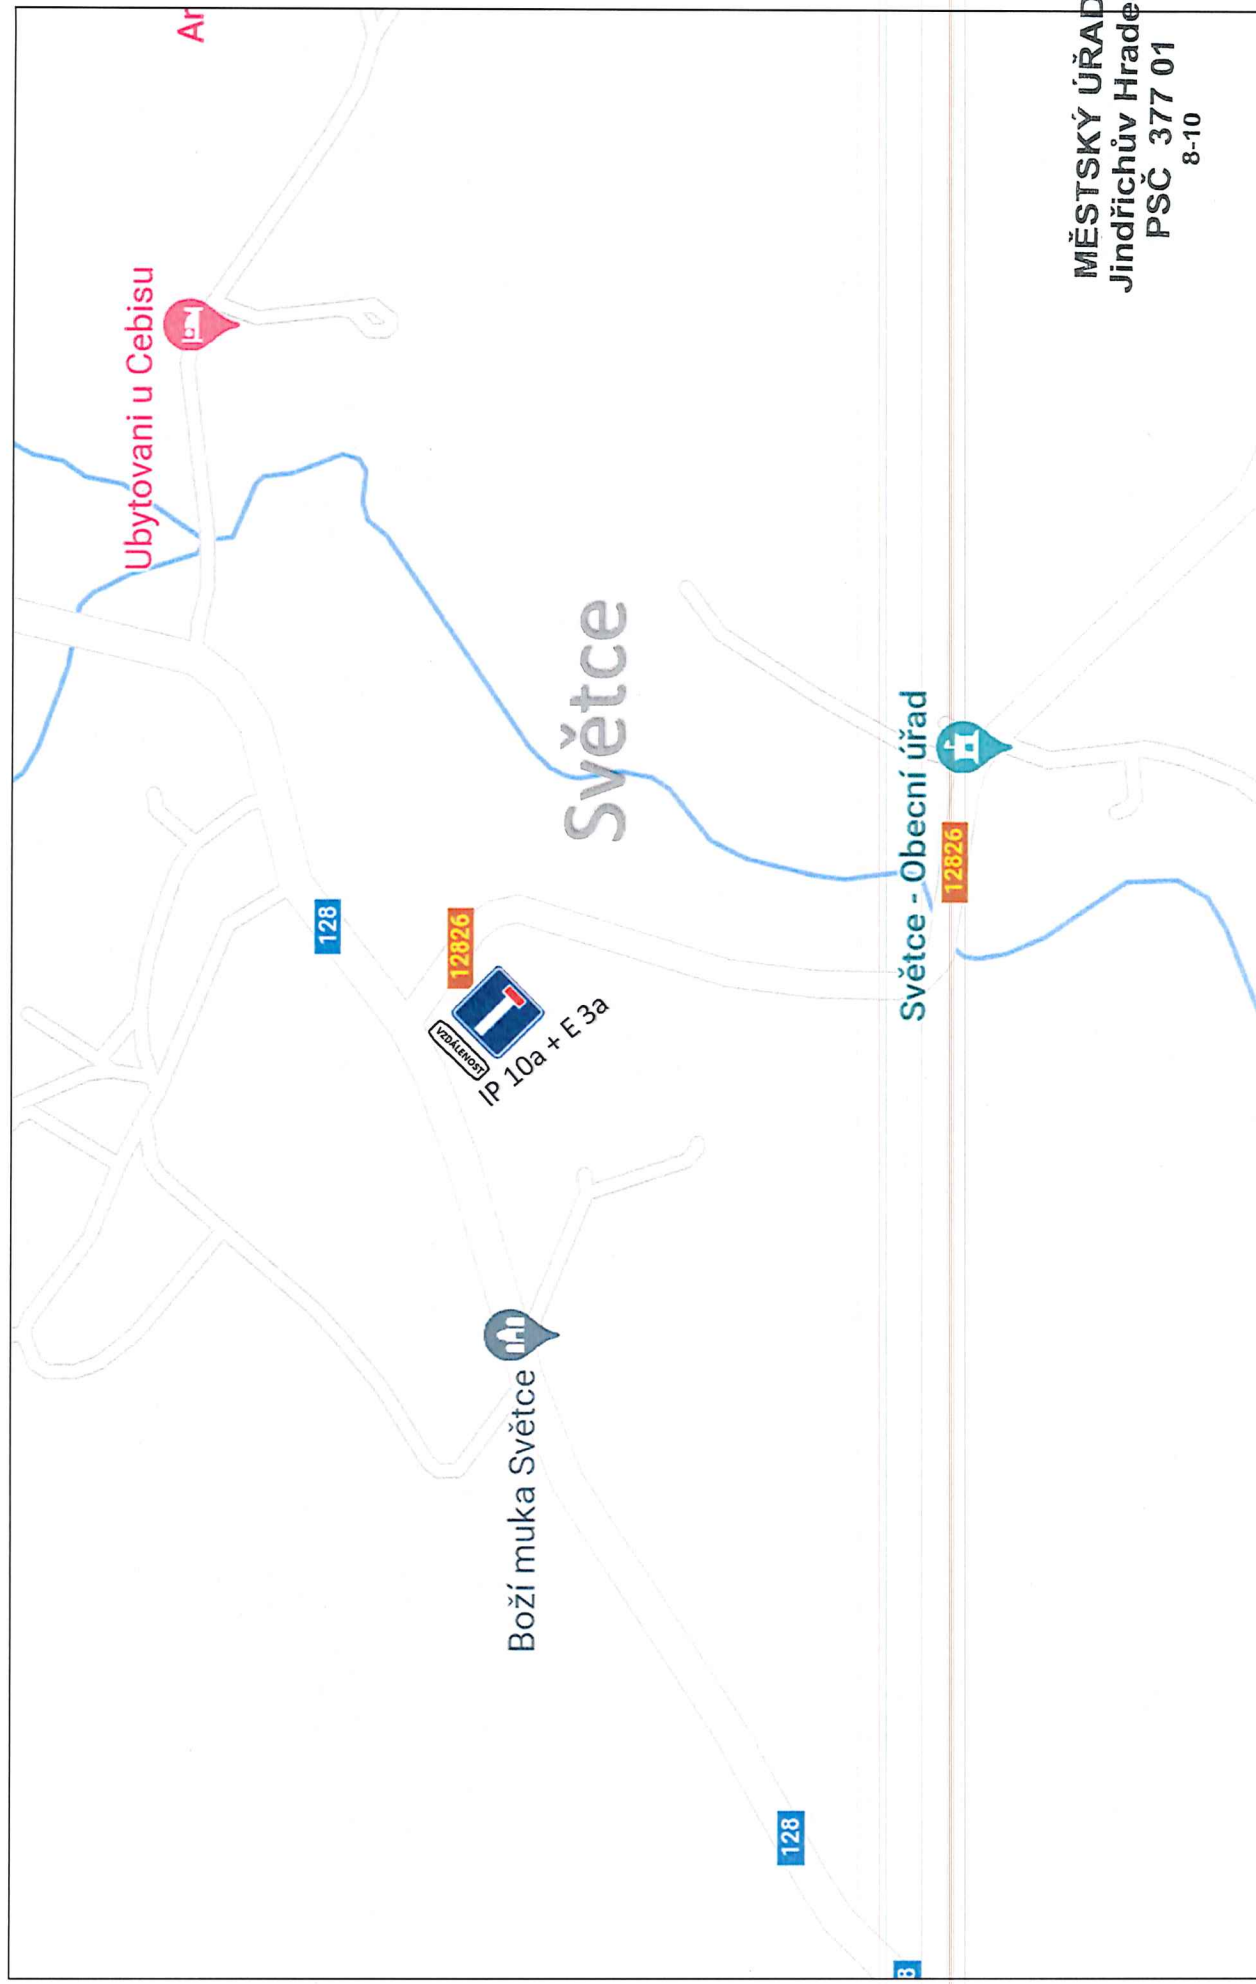

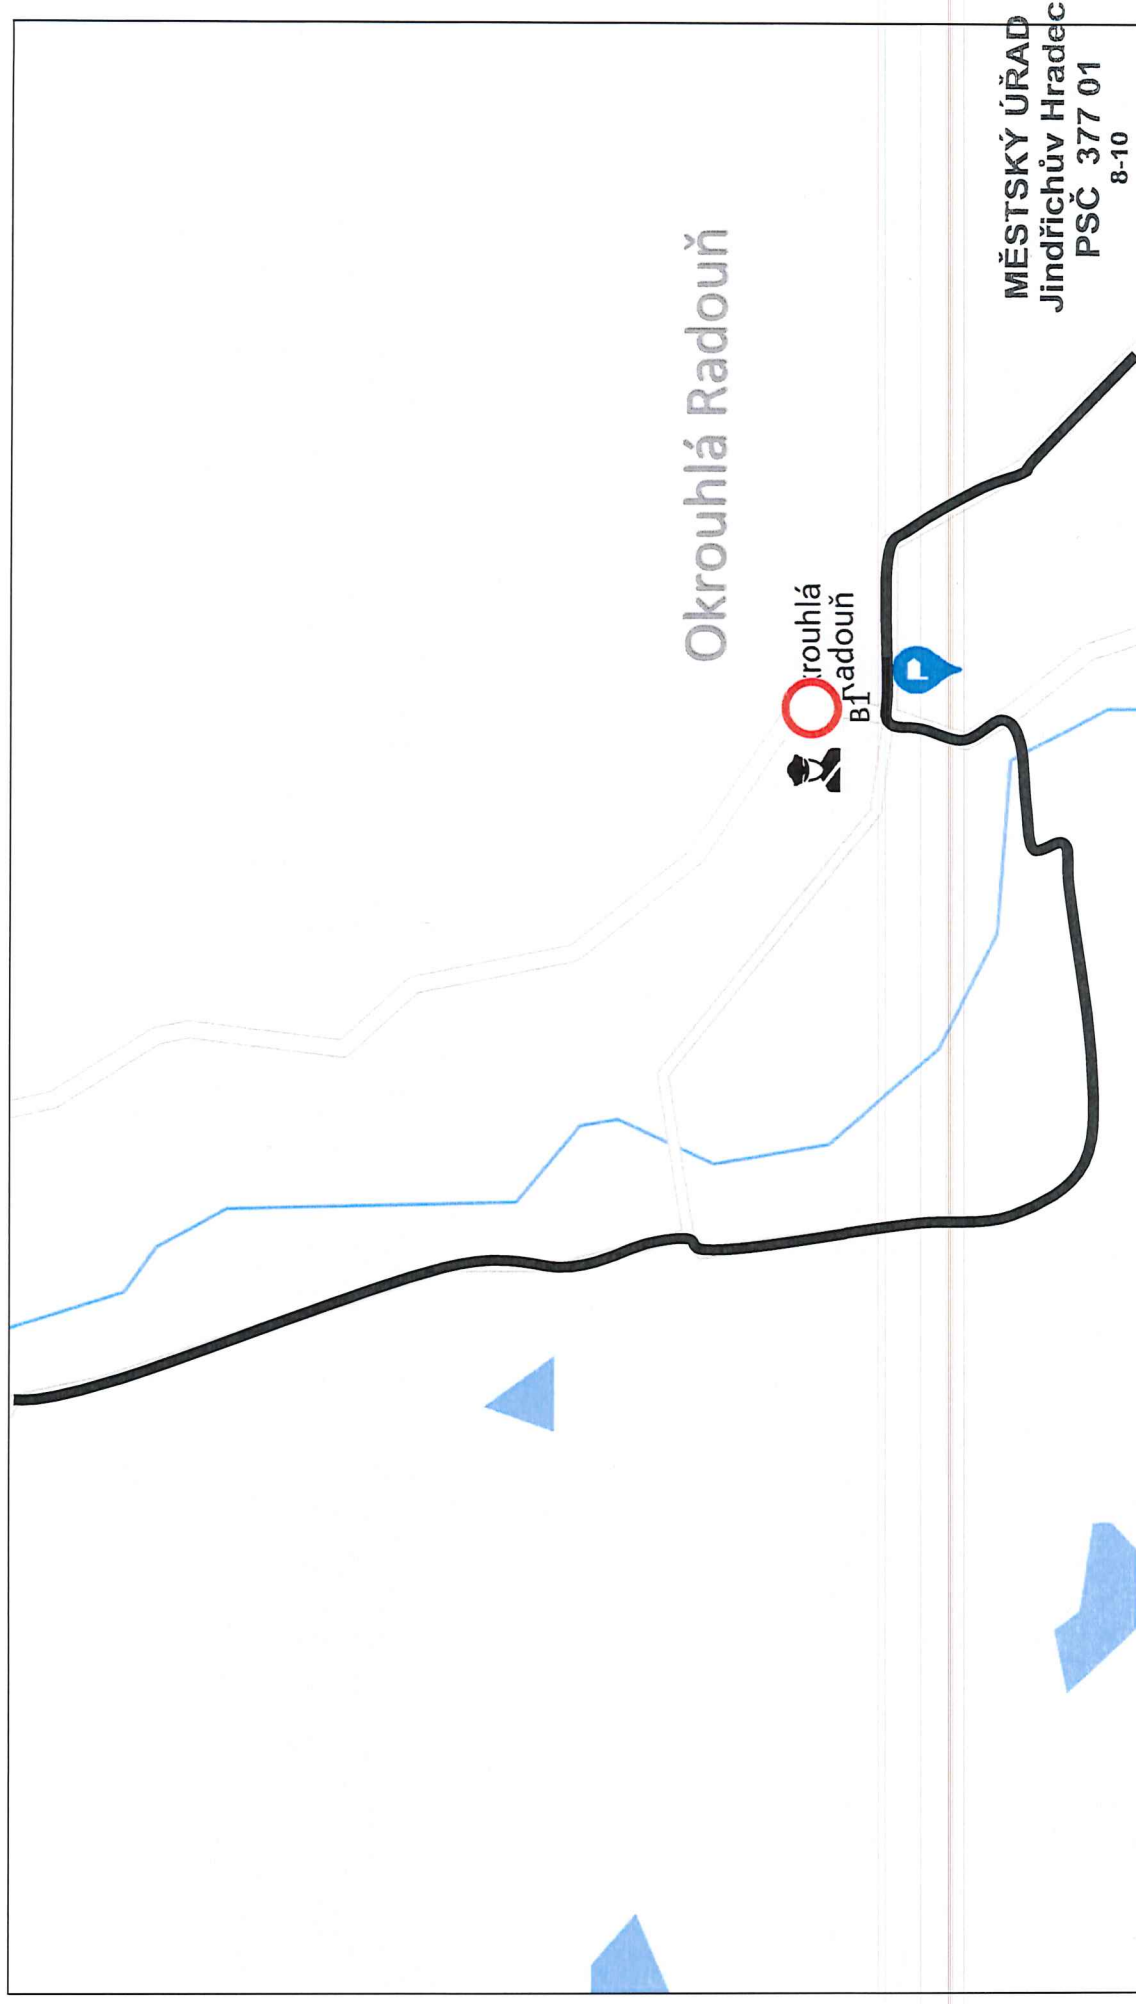

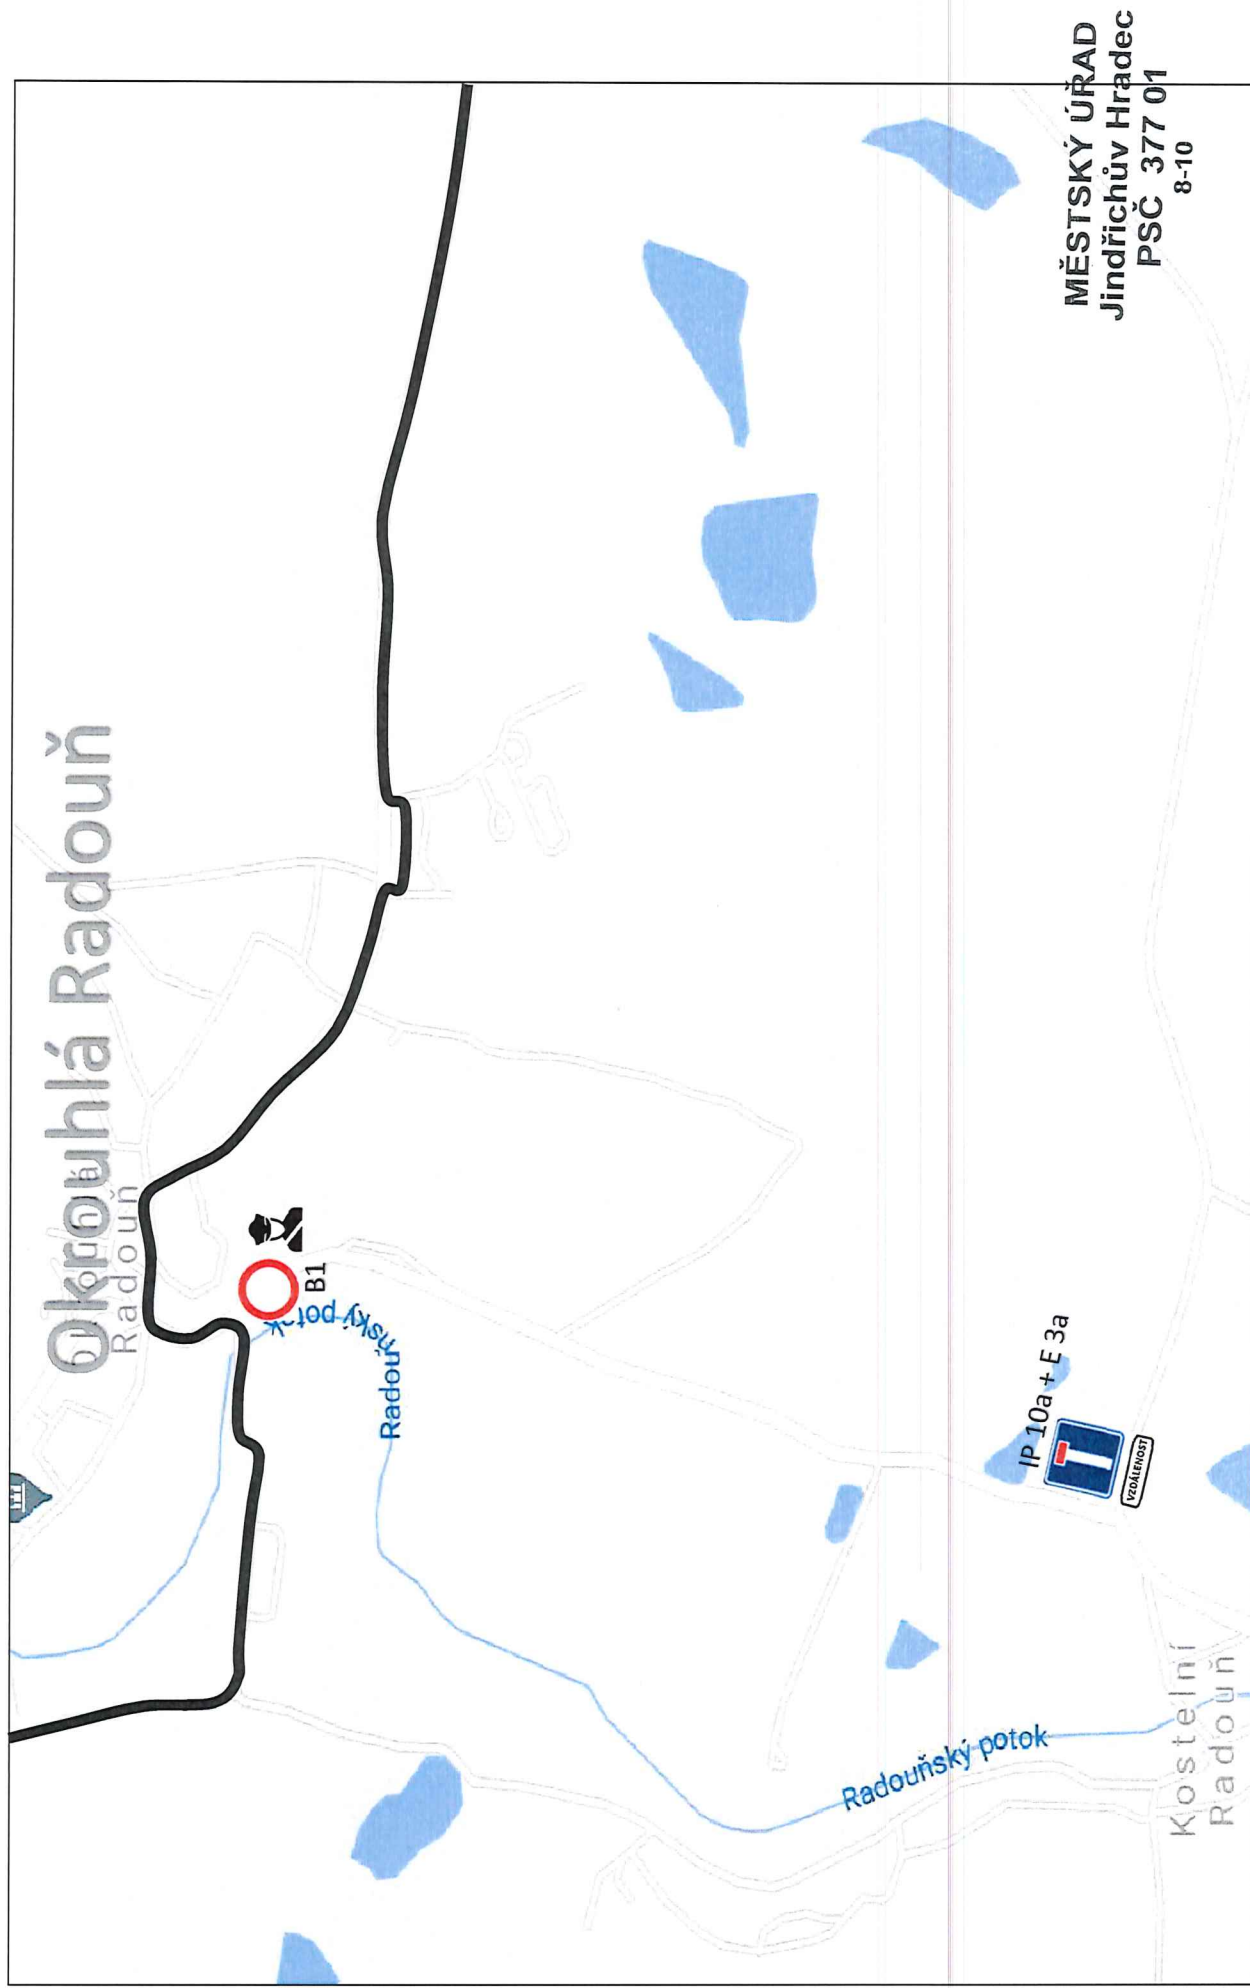

Situace č. 8

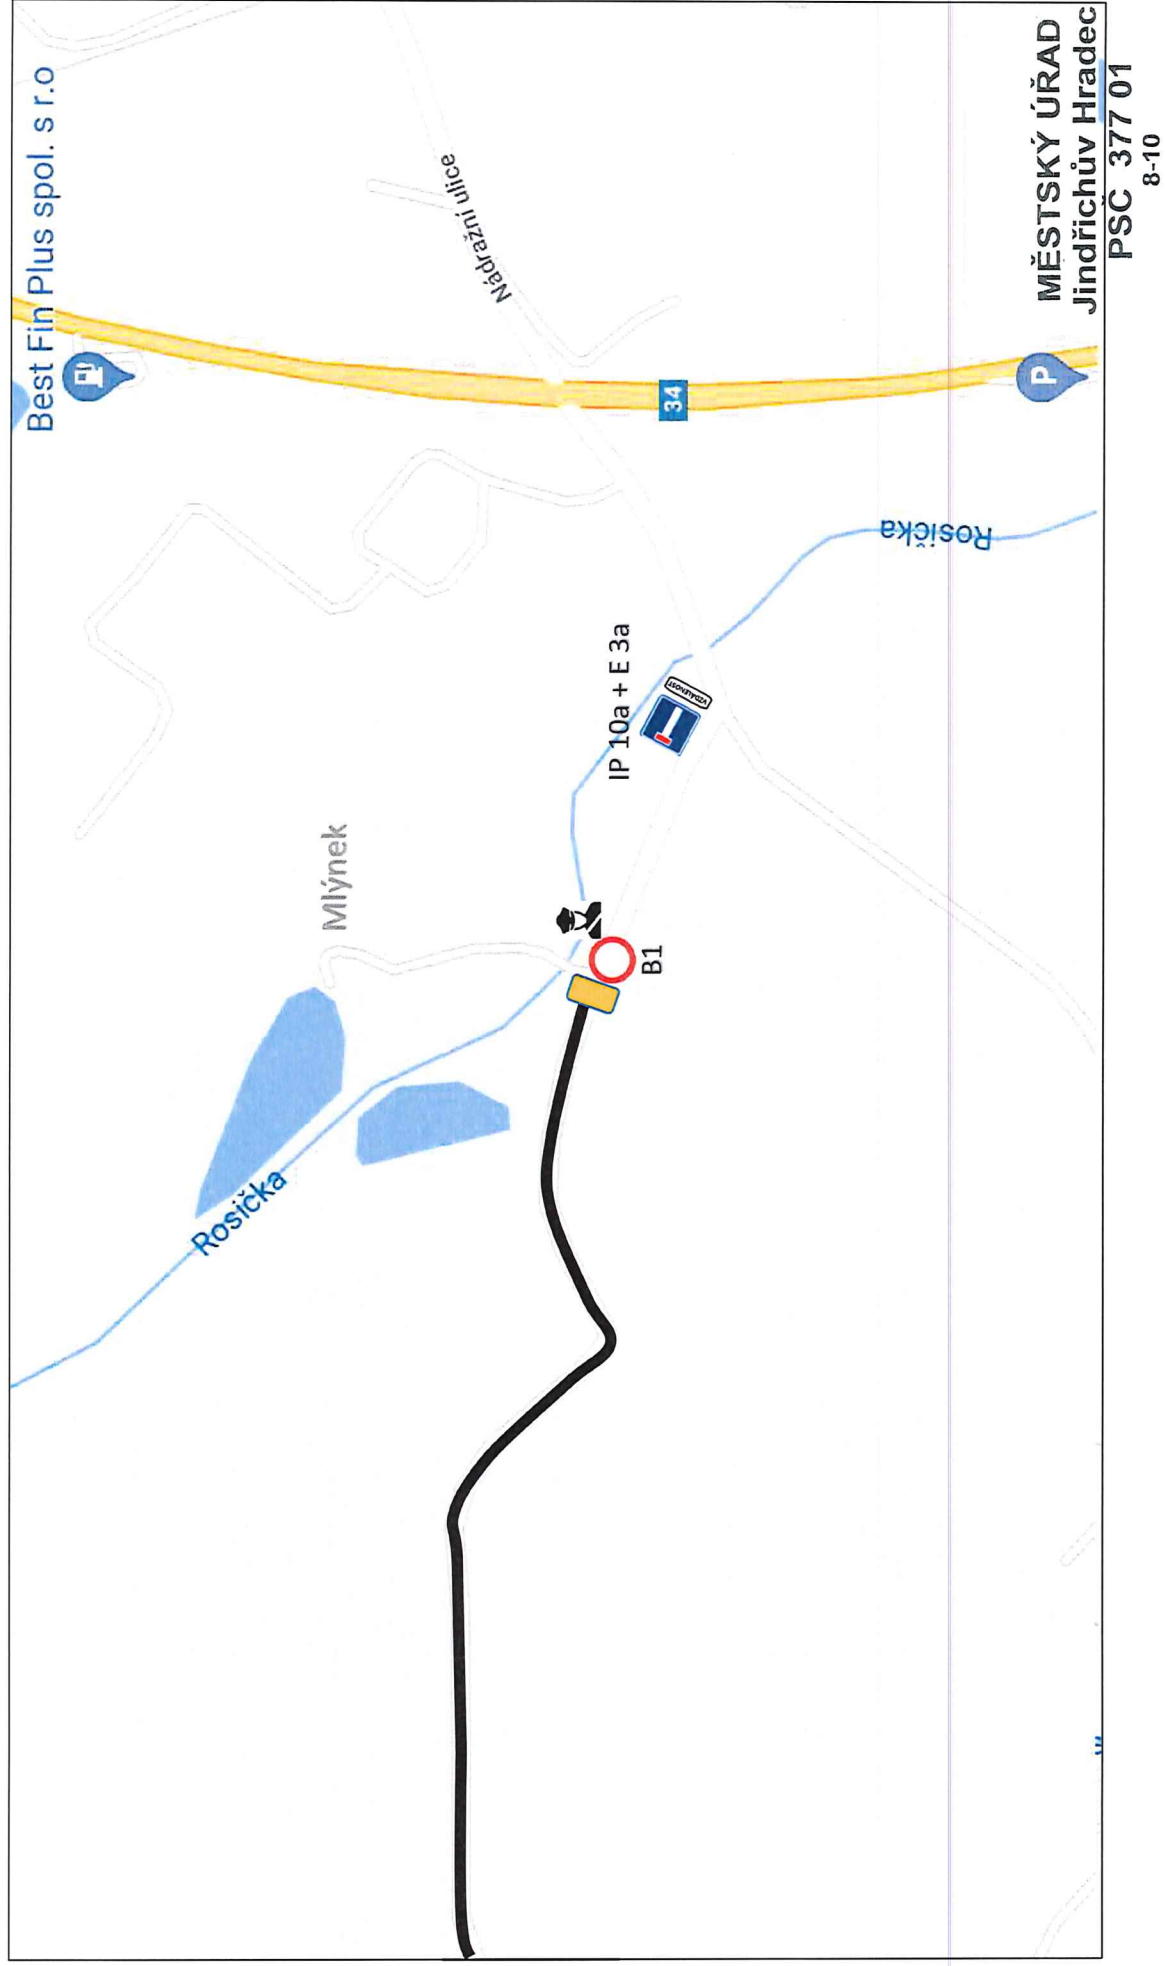

Dopravně inženýrské opatření pro konání závodu rallye

Závod: Radouňská rallye 2025

Silniční úsek: Starý Bozděchov - Světeč (detail viz. mapa) o celkové délce 17 km.

Datum konání: 21.6. 2025

Odpovědná osoba: Luboš Blažek, Tomáš Medek

Přechodná úprava provozu je navrhována od 8:00 hodin do 18:00 hodin, tedy na velmi krátkou dobu cca 10 hodin.

Námi navrhovaná úprava provozu spočívá v jeho zjednosměrnění ve směru jízdy závodu doplněnou o uzavírku na nezbytné části závodu. **DIO je zpracováno schematicky**, program neumožňuje vždy zakreslit dopravní značku přesně v daném místě. Pro všechna dopravní značení platí, že budou **umístěna při pravém okraji vozovky ve směru jízdy vozidla**. Dopravní značení bude odpovídat zásadám TP 65.

Vedoucí rychlostní zkoušky provede proškolení všech pořadatelů (stacionárních - označení v DIO) a zajistí jejich vybavení a ustrojení dle vyhlášky 294/2015 Sb., kterou se provádí pravidla na pozemních komunikacích. V našem případě se jedná o oranžové reflexní vesty (dle přílohy č. 12 k vyhlášce č. 294/2015 Sb.). Pořadatel zajistí veškeré sjezdy, křižovatky a další riziková místa po trase závodu proti vjetí či vjetí do závodu nezúčastněných vozidel či chodců a to po celou dobu trvání zvláštního užívání. Všichni pořadatelé budou splňovat podmínky § 79 odst. 1, písm. m) zákona č. 361/2000 o silničním provozu, přičemž musí dodržovat ust. § 79 odst. 2, 8, 9 zákona o silničním provozu.

Tato rychlostní zkouška je měřeným úsekem jednotlivých posádek. Na trať závodu tedy startuje vždy maximálně jedna posádka s vozidlem. Na trať budou závodníci startovat v minutových intervalech.

Vzhledem k charakteru závodu (úplná uzavírka) není potřeba asistence PČR.

V situaci č. 2 bude dodatková tabulka E03 doplněna textem "1600m"


V situaci č. 4 bude dodatková tabulka E03 doplněna textem "2200m"

V situaci č. 5 bude dodatková tabulka E03 doplněna textem "1100m"


MĚSTSKÝ ÚŘAD
Jindřichův Hradec
PSČ 377 01
8-10

MĚSTSKÝ ÚŘAD
Jindřichův Hradec
PSČ 377 01
8-10


Starý Bozděchov

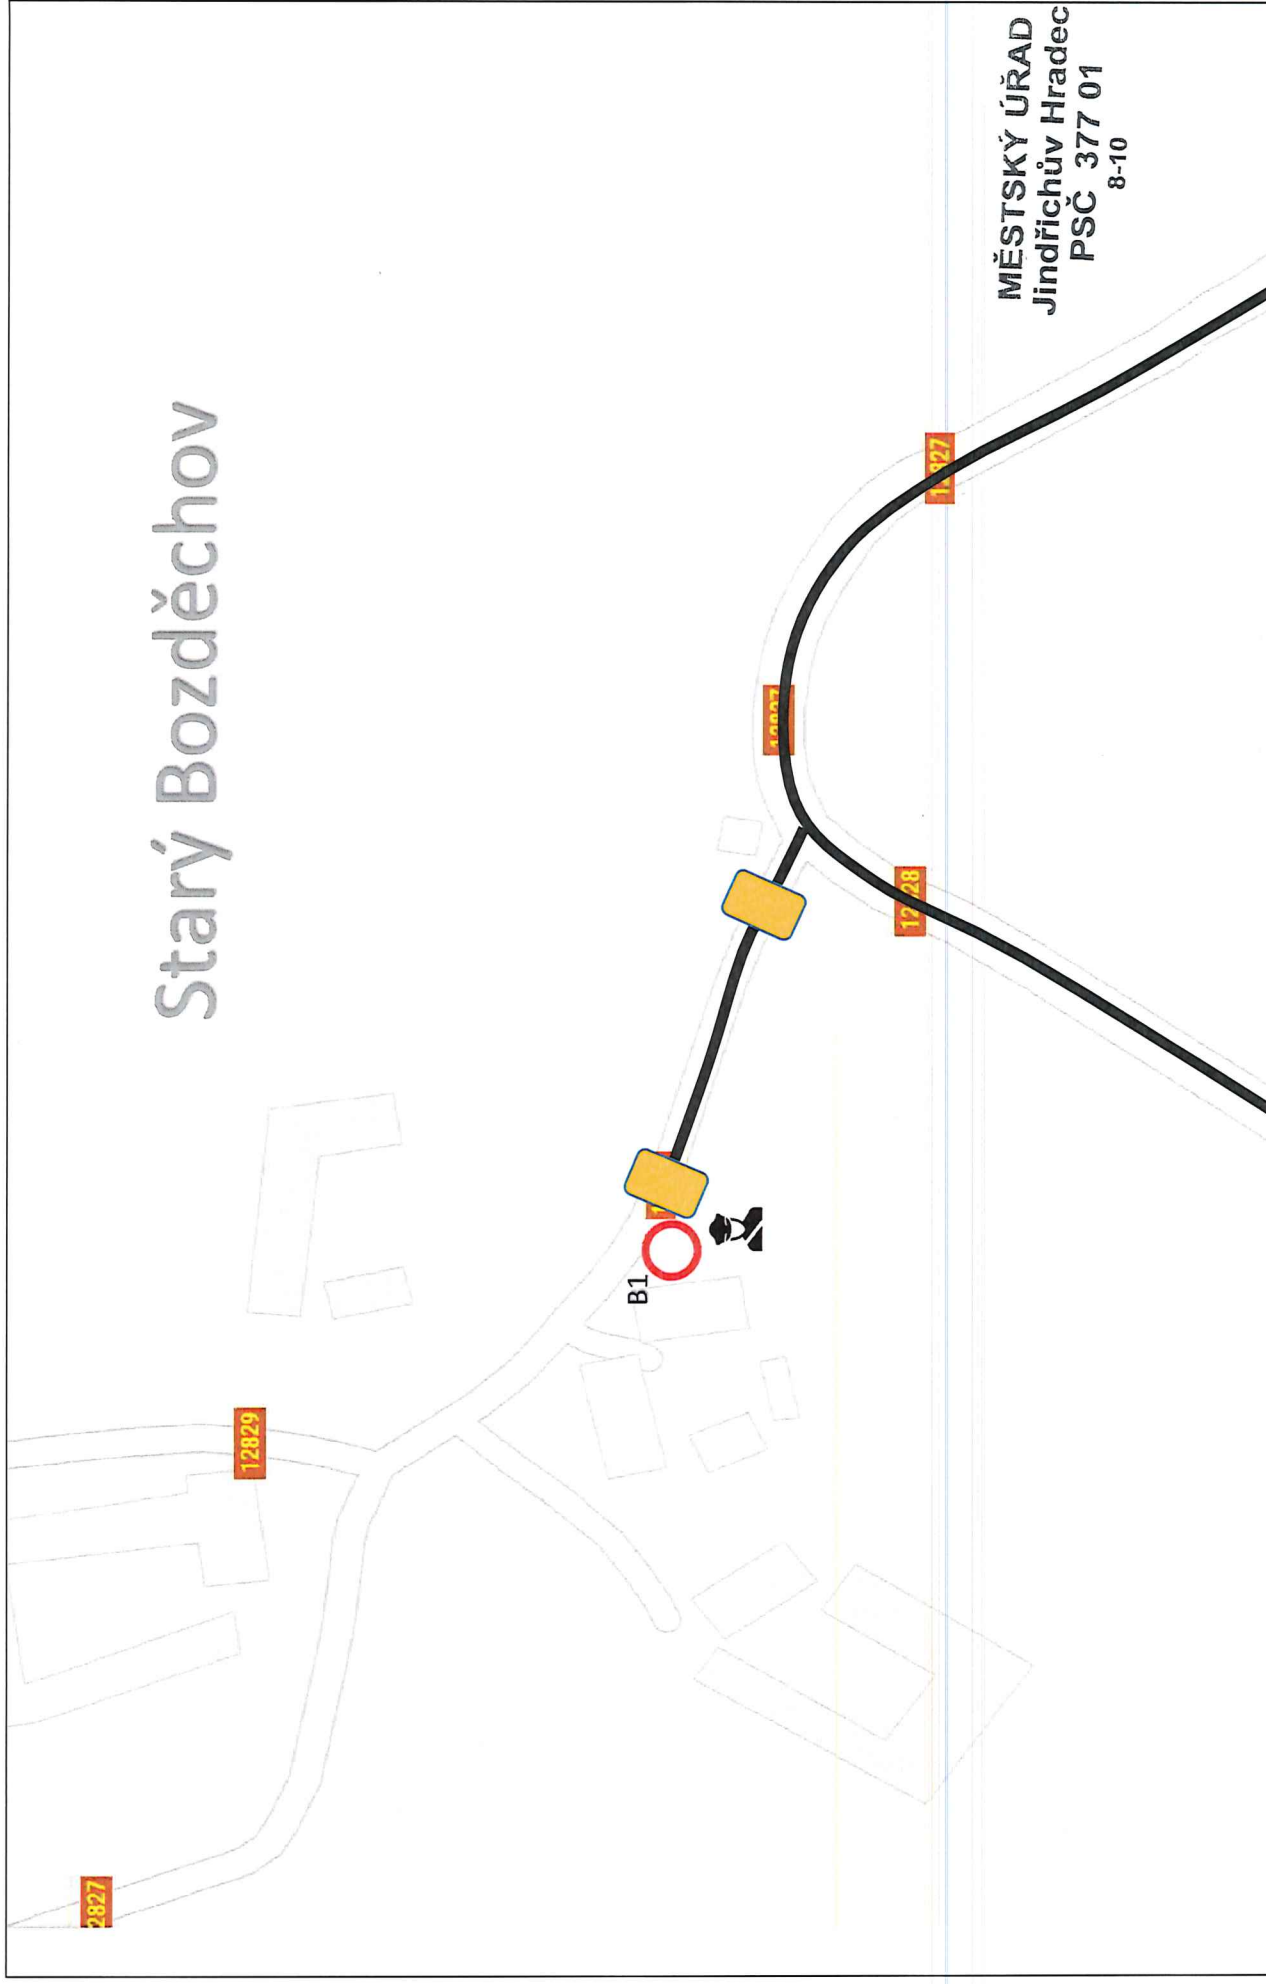

Situace č. 2

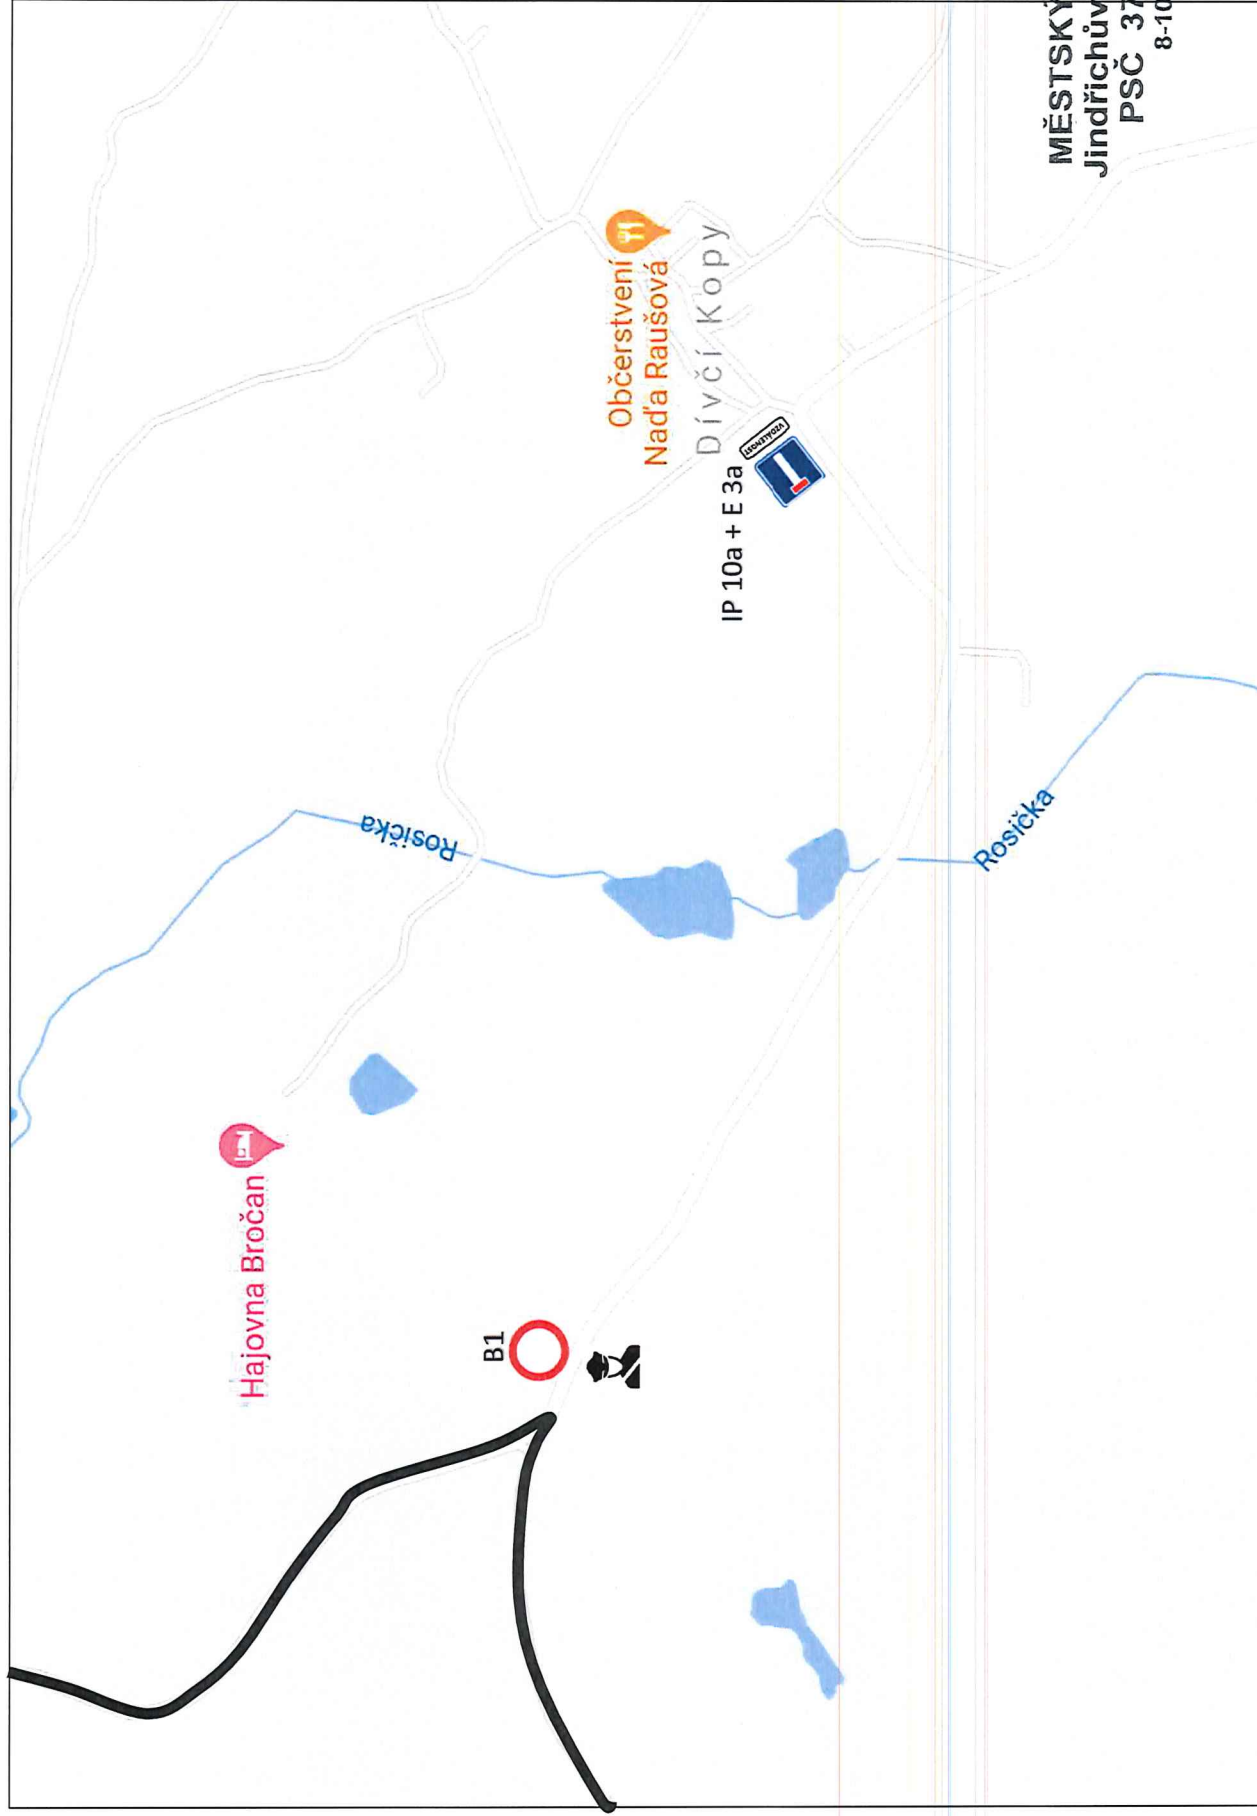

MĚSTSKÝ ÚŘAD
Jindřichův Hradec
PSČ 377 01
8-10

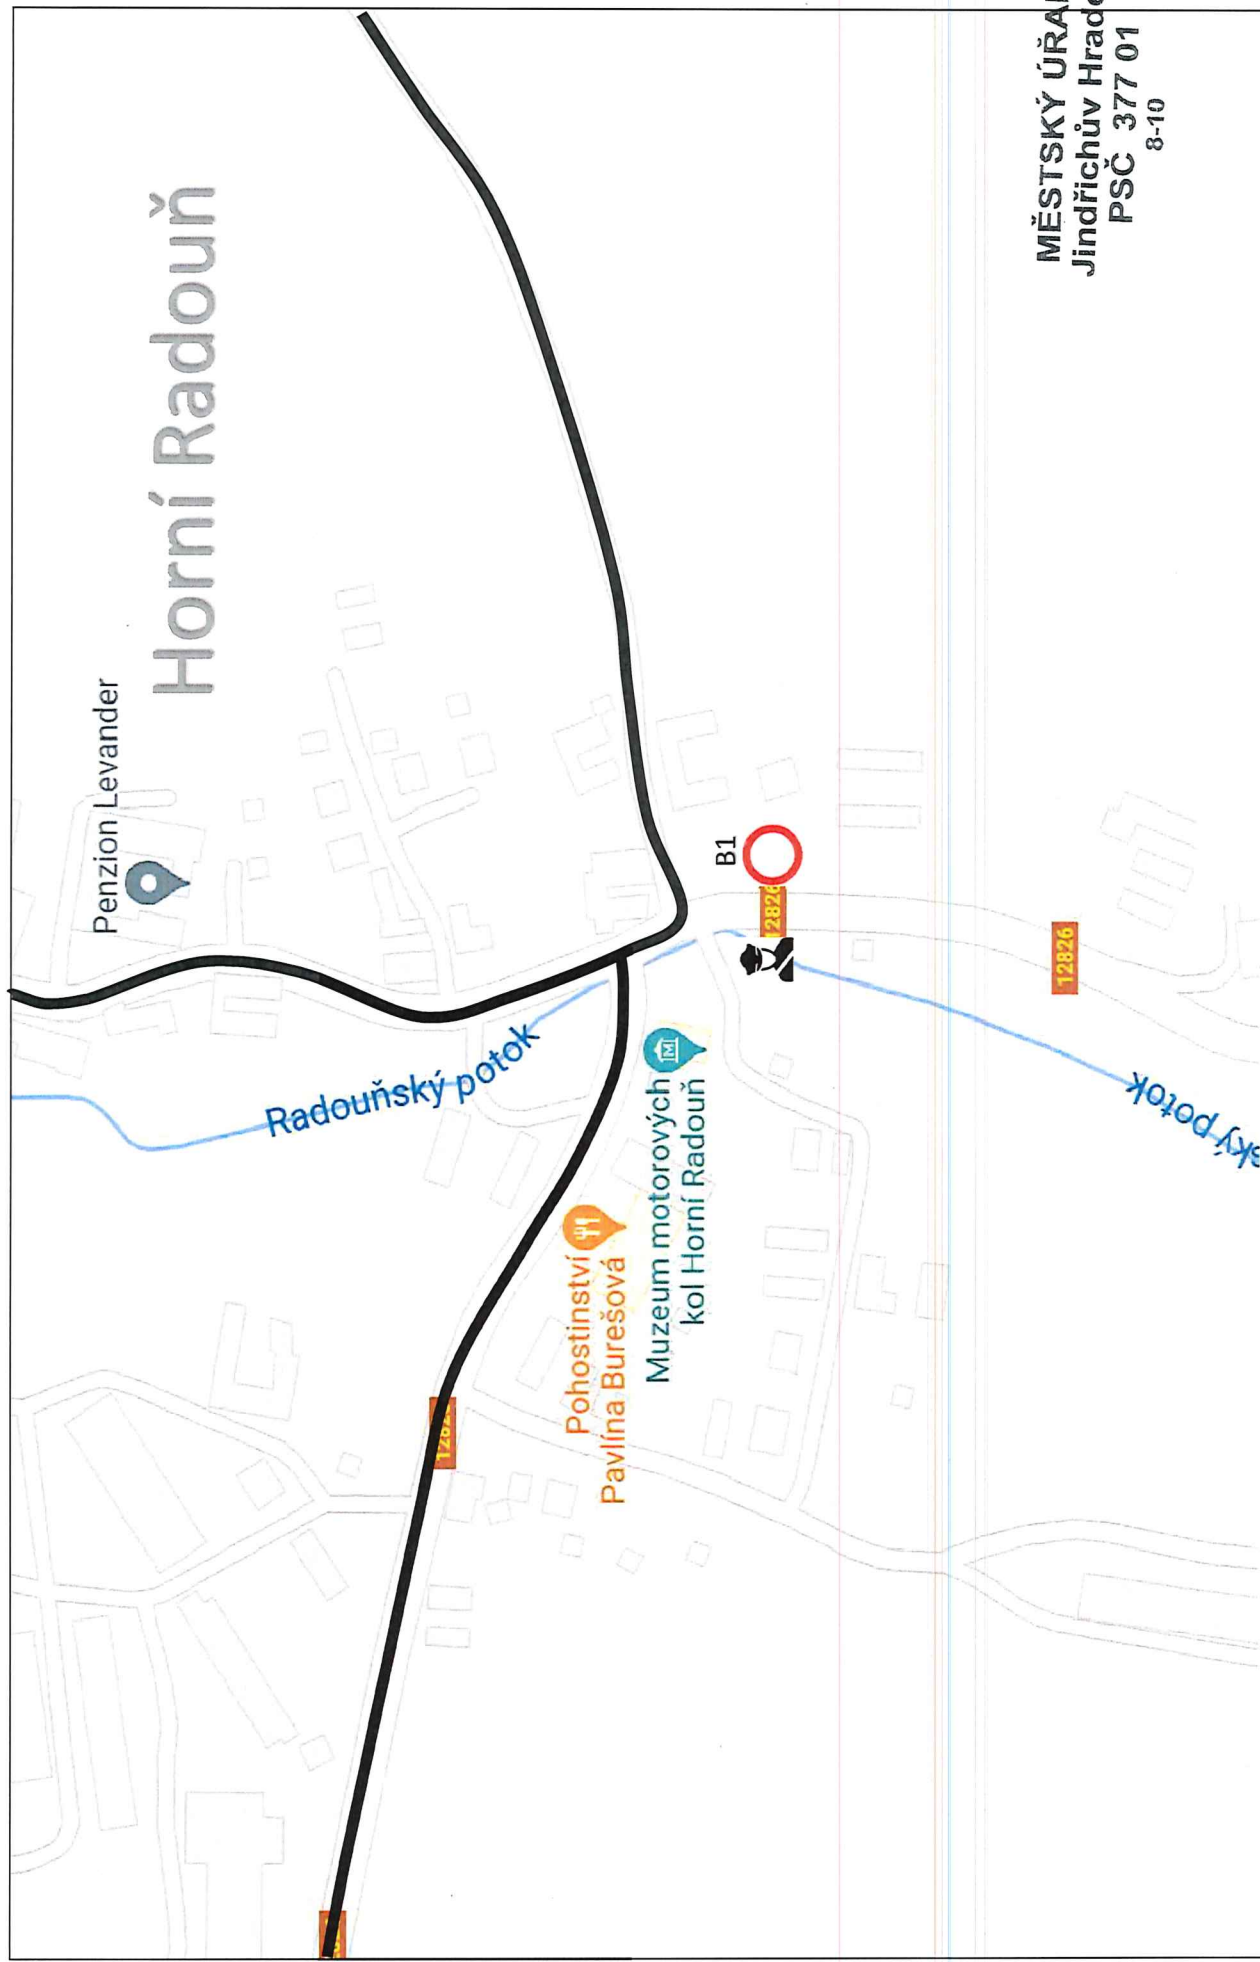

Okrouhlá Radouň

Michal Pešek - Služby
v požární ochraně




IP 10a + E 3a



Radouňský potok

MĚSTSKÝ ÚŘAD
Jindřichův Hradec
PSČ 377 01
8-10

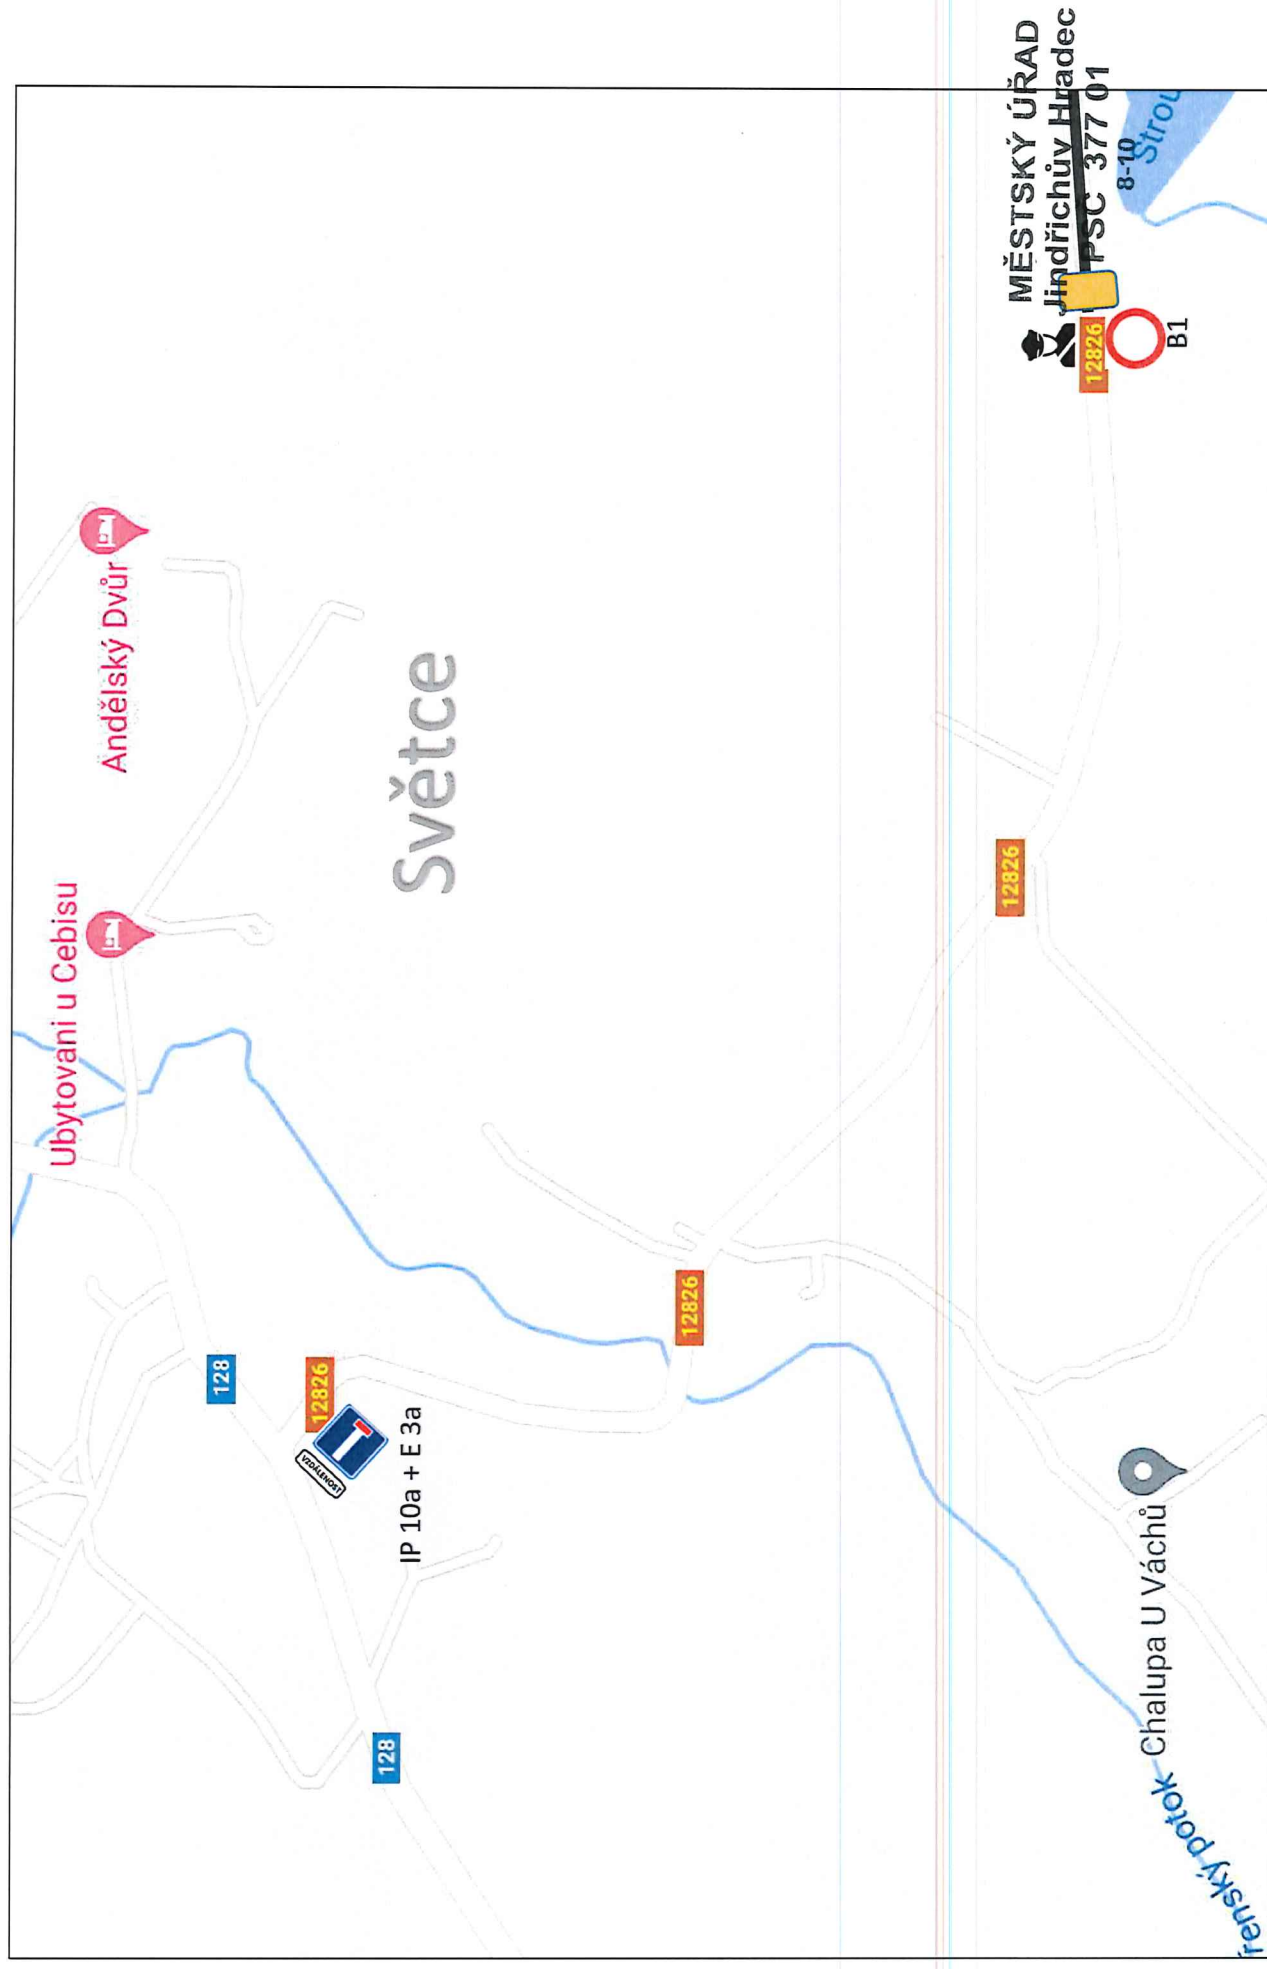

Dopravně inženýrské opatření

pro konání závodu rallye

Závod: Radouňská rallye 2025

Silniční úsek: Číměř - Dobrá Voda (detail viz. mapa) o celkové délce 10 km.

Datum konání: 21.6. 2025

Odpovědná osoba: Vladislav Blažek

Přechodná úprava provozu je navrhována od 9:00 do 17:00 hodin, tedy na velmi krátkou dobu cca 8 hodin.

Námi navrhovaná úprava provozu spočívá v jeho zjednodušení ve směru jízdy závodu doplněnou o uzavírku na nezbytné části závodu. **DIO je zpracováno schematicky**, program neumožňuje vždy zakreslit dopravní značku přesně v daném místě. Pro všechna dopravní značení platí, že budou **umístěna při pravém okraji vozovky ve směru jízdy vozidla**. Dopravní značení bude odpovídat zásadám TP 65.

Vedoucí rychlostní zkoušky provede proškolení všech pořadatelů (stacionárních - označení v DIO) a zajistí jejich vybavení a ustrojení dle vyhlášky 294/2015 Sb., kterou se provádí pravidla na pozemních komunikacích. V našem případě se jedná o oranžové reflexní vesty (dle přílohy č. 12 k vyhlášce č. 294/2015 Sb.). Pořadatel zajistí veškeré sjezdy, křižovatky a další riziková místa po trase závodu proti vjetí či vejítí do závodu nezúčastněných vozidel či chodců a to po celou dobu trvání zvláštního užívání. Všichni pořadatelé budou splňovat podmínky § 79 odst. 1, písm. m) zákona č. 361/2000 o silničním provozu, přičemž musí dodržovat ust. § 79 odst. 2, 8, 9 zákona o silničním provozu.

Tato rychlostní zkouška je měřeným úsekem jednotlivých posádek. Na trať závodu tedy startuje vždy maximálně jedna posádka s vozidlem. Na trať budou závodníci startovat v minutových intervalech.

Vzhledem k charakteru závodu (úplná uzavírka) není potřeba asistence PČR.


V situaci č. 1 bude dodatková tabulka E03 doplněna textem "400m"

V situaci č. 2 bude dodatková tabulka E03 doplněna textem "2000m"


V situaci č. 3 bude dodatková tabulka E03 doplněna textem "400m"

MĚSTSKÝ ÚŘAD
Jindřichův Hradec
PSČ 377 01
8-10

Přehled situací

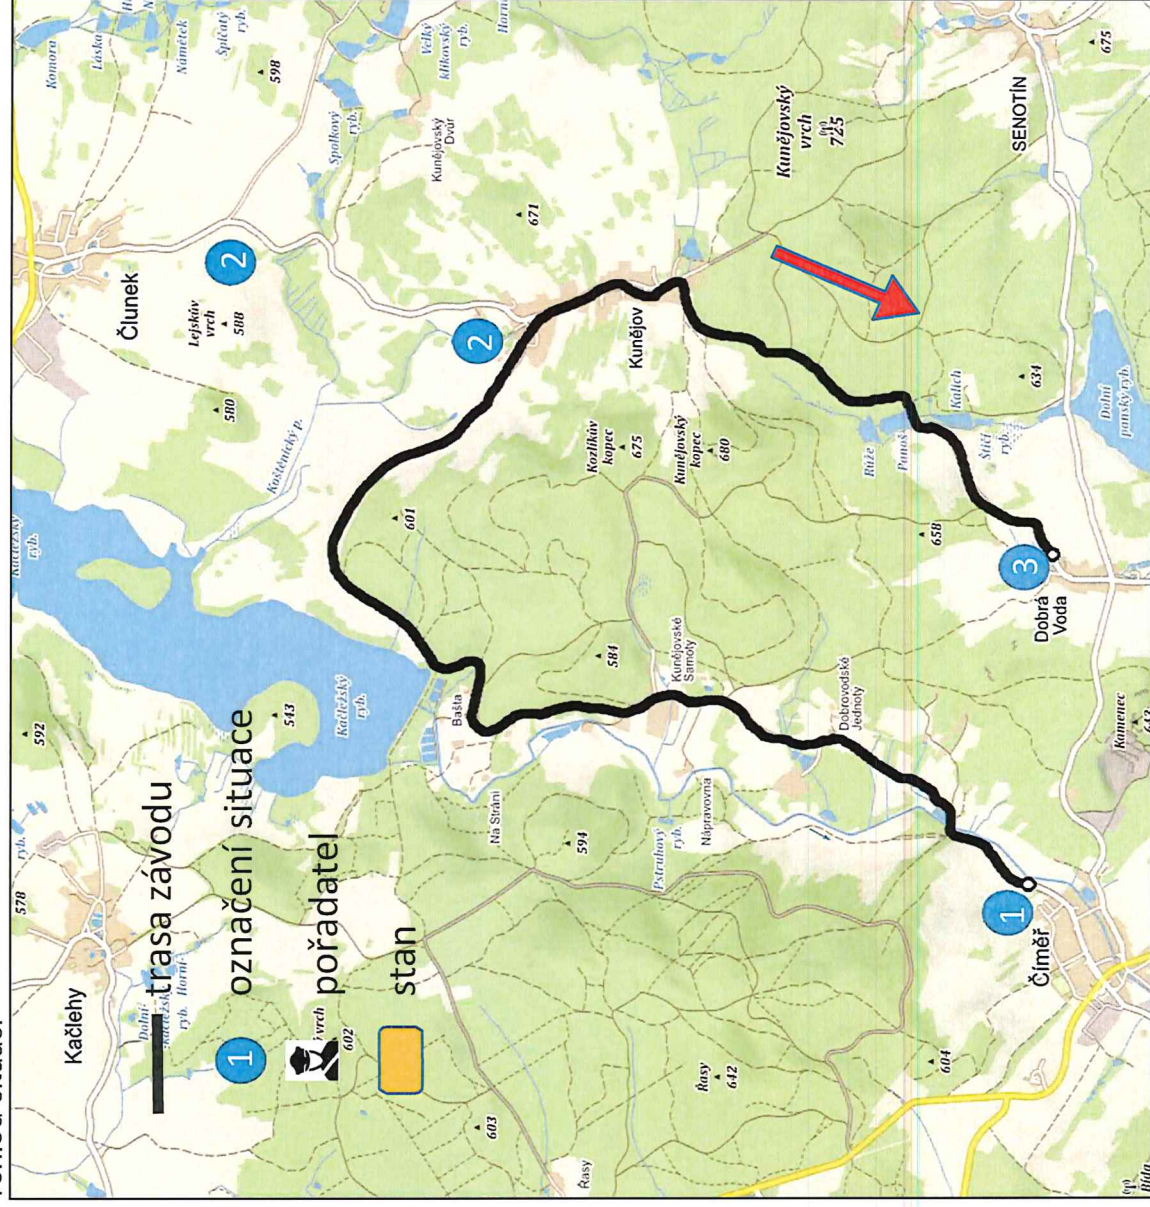

MĚSTSKÝ ÚŘAD
Jindřichův Hradec
PSČ 377 01
8-10

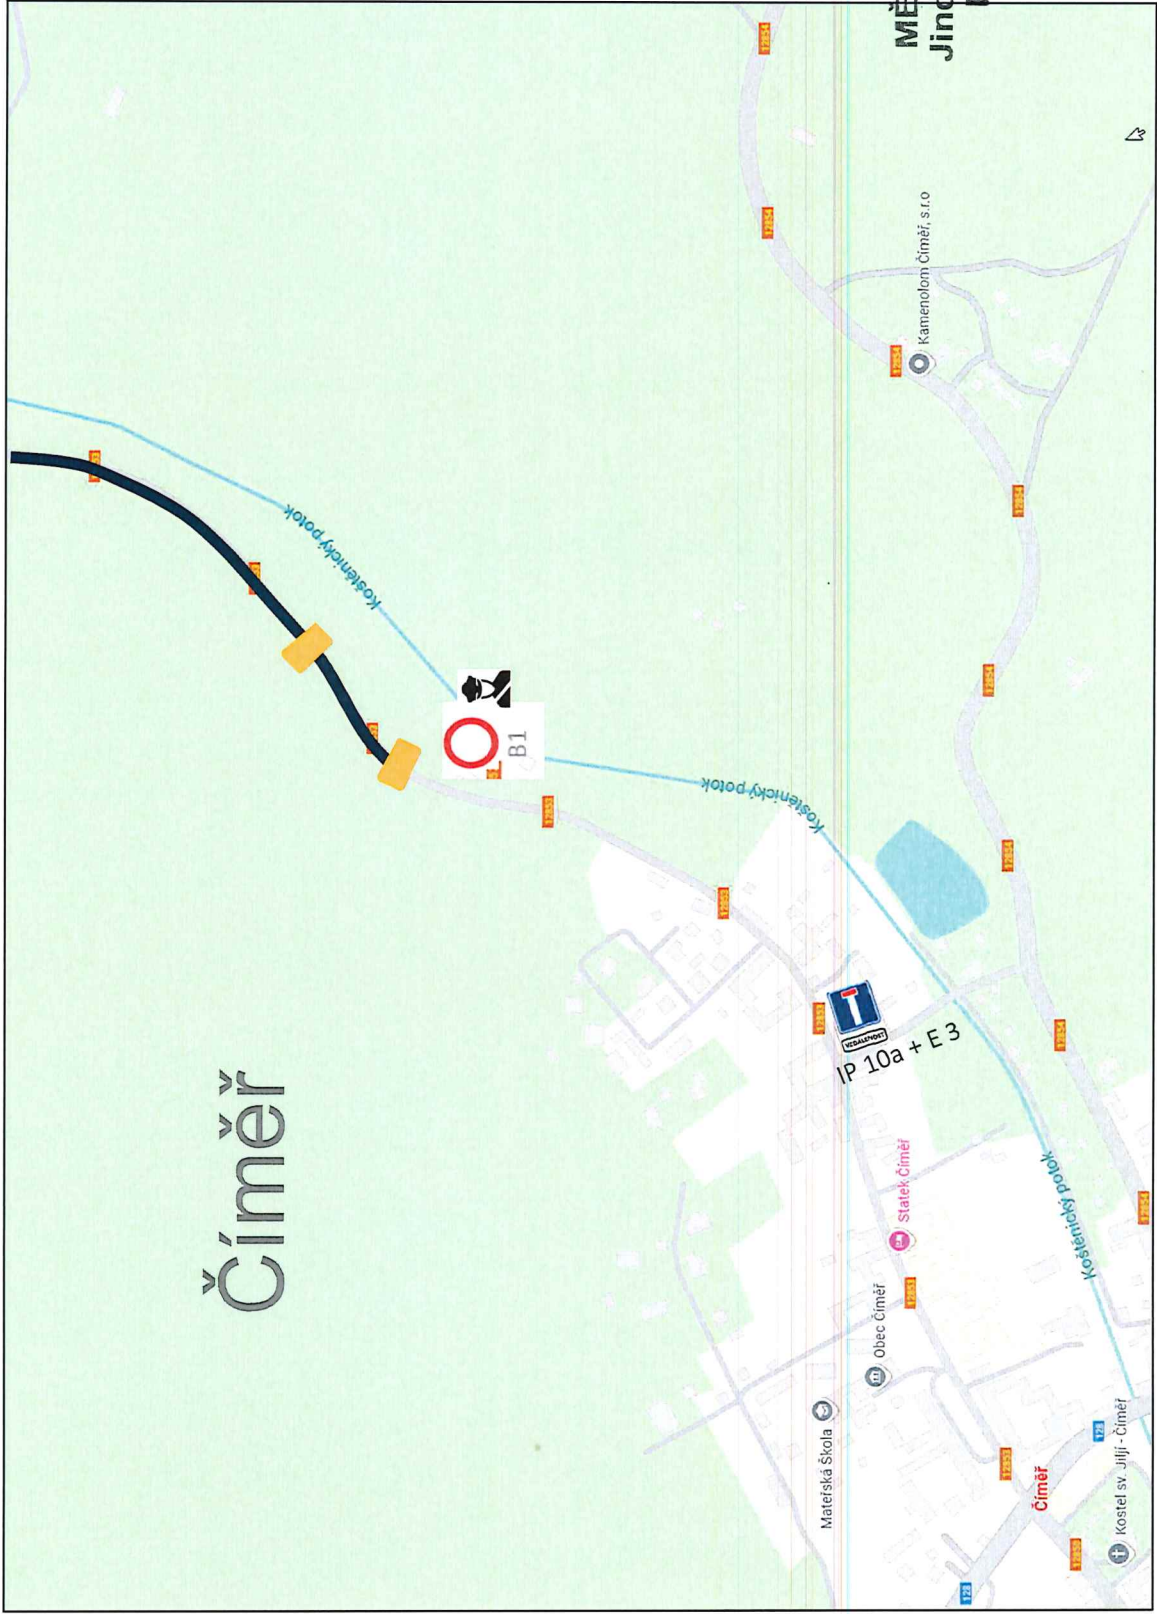


MĚSTSKÝ ÚŘAD
Jindřichův Hradec
PSČ 377 01
8-10

Situace č.2



MĚSTSKÝ ÚŘAD
Jindřichův Hradec
PSČ 377 01
8-10

Situace č.3

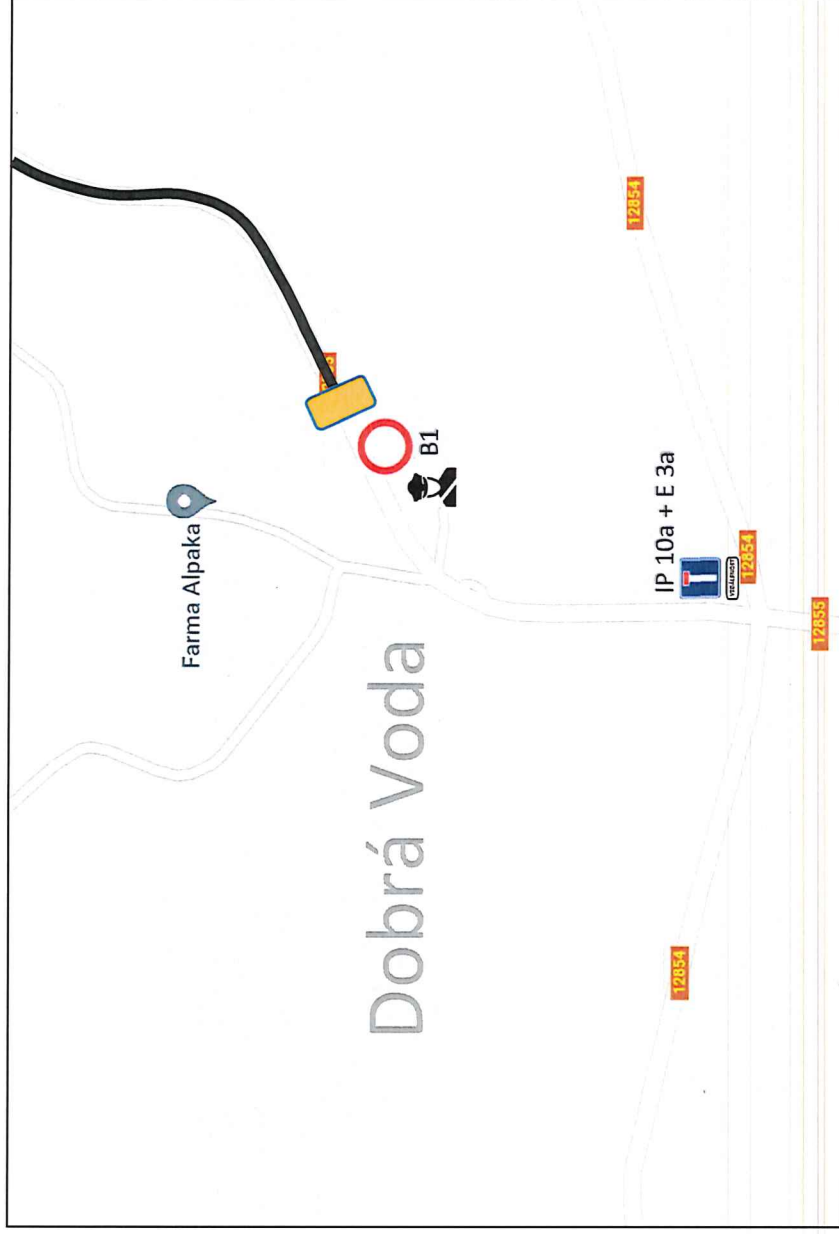

MĚSTSKÝ ÚŘAD
Jindřichův Hradec
PSČ 377 01
8-10