



Všecké DZ, které bude v rozporu s přechodnou úpravou provozu, bude zneplatněno dle TP č. 66.

UZAVÍRKA:

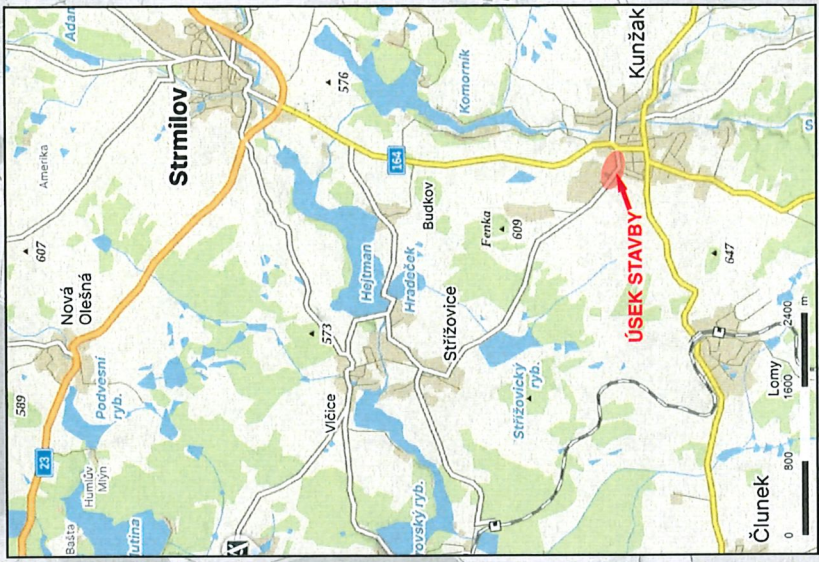

OBJÍZDNÁ TRASA:

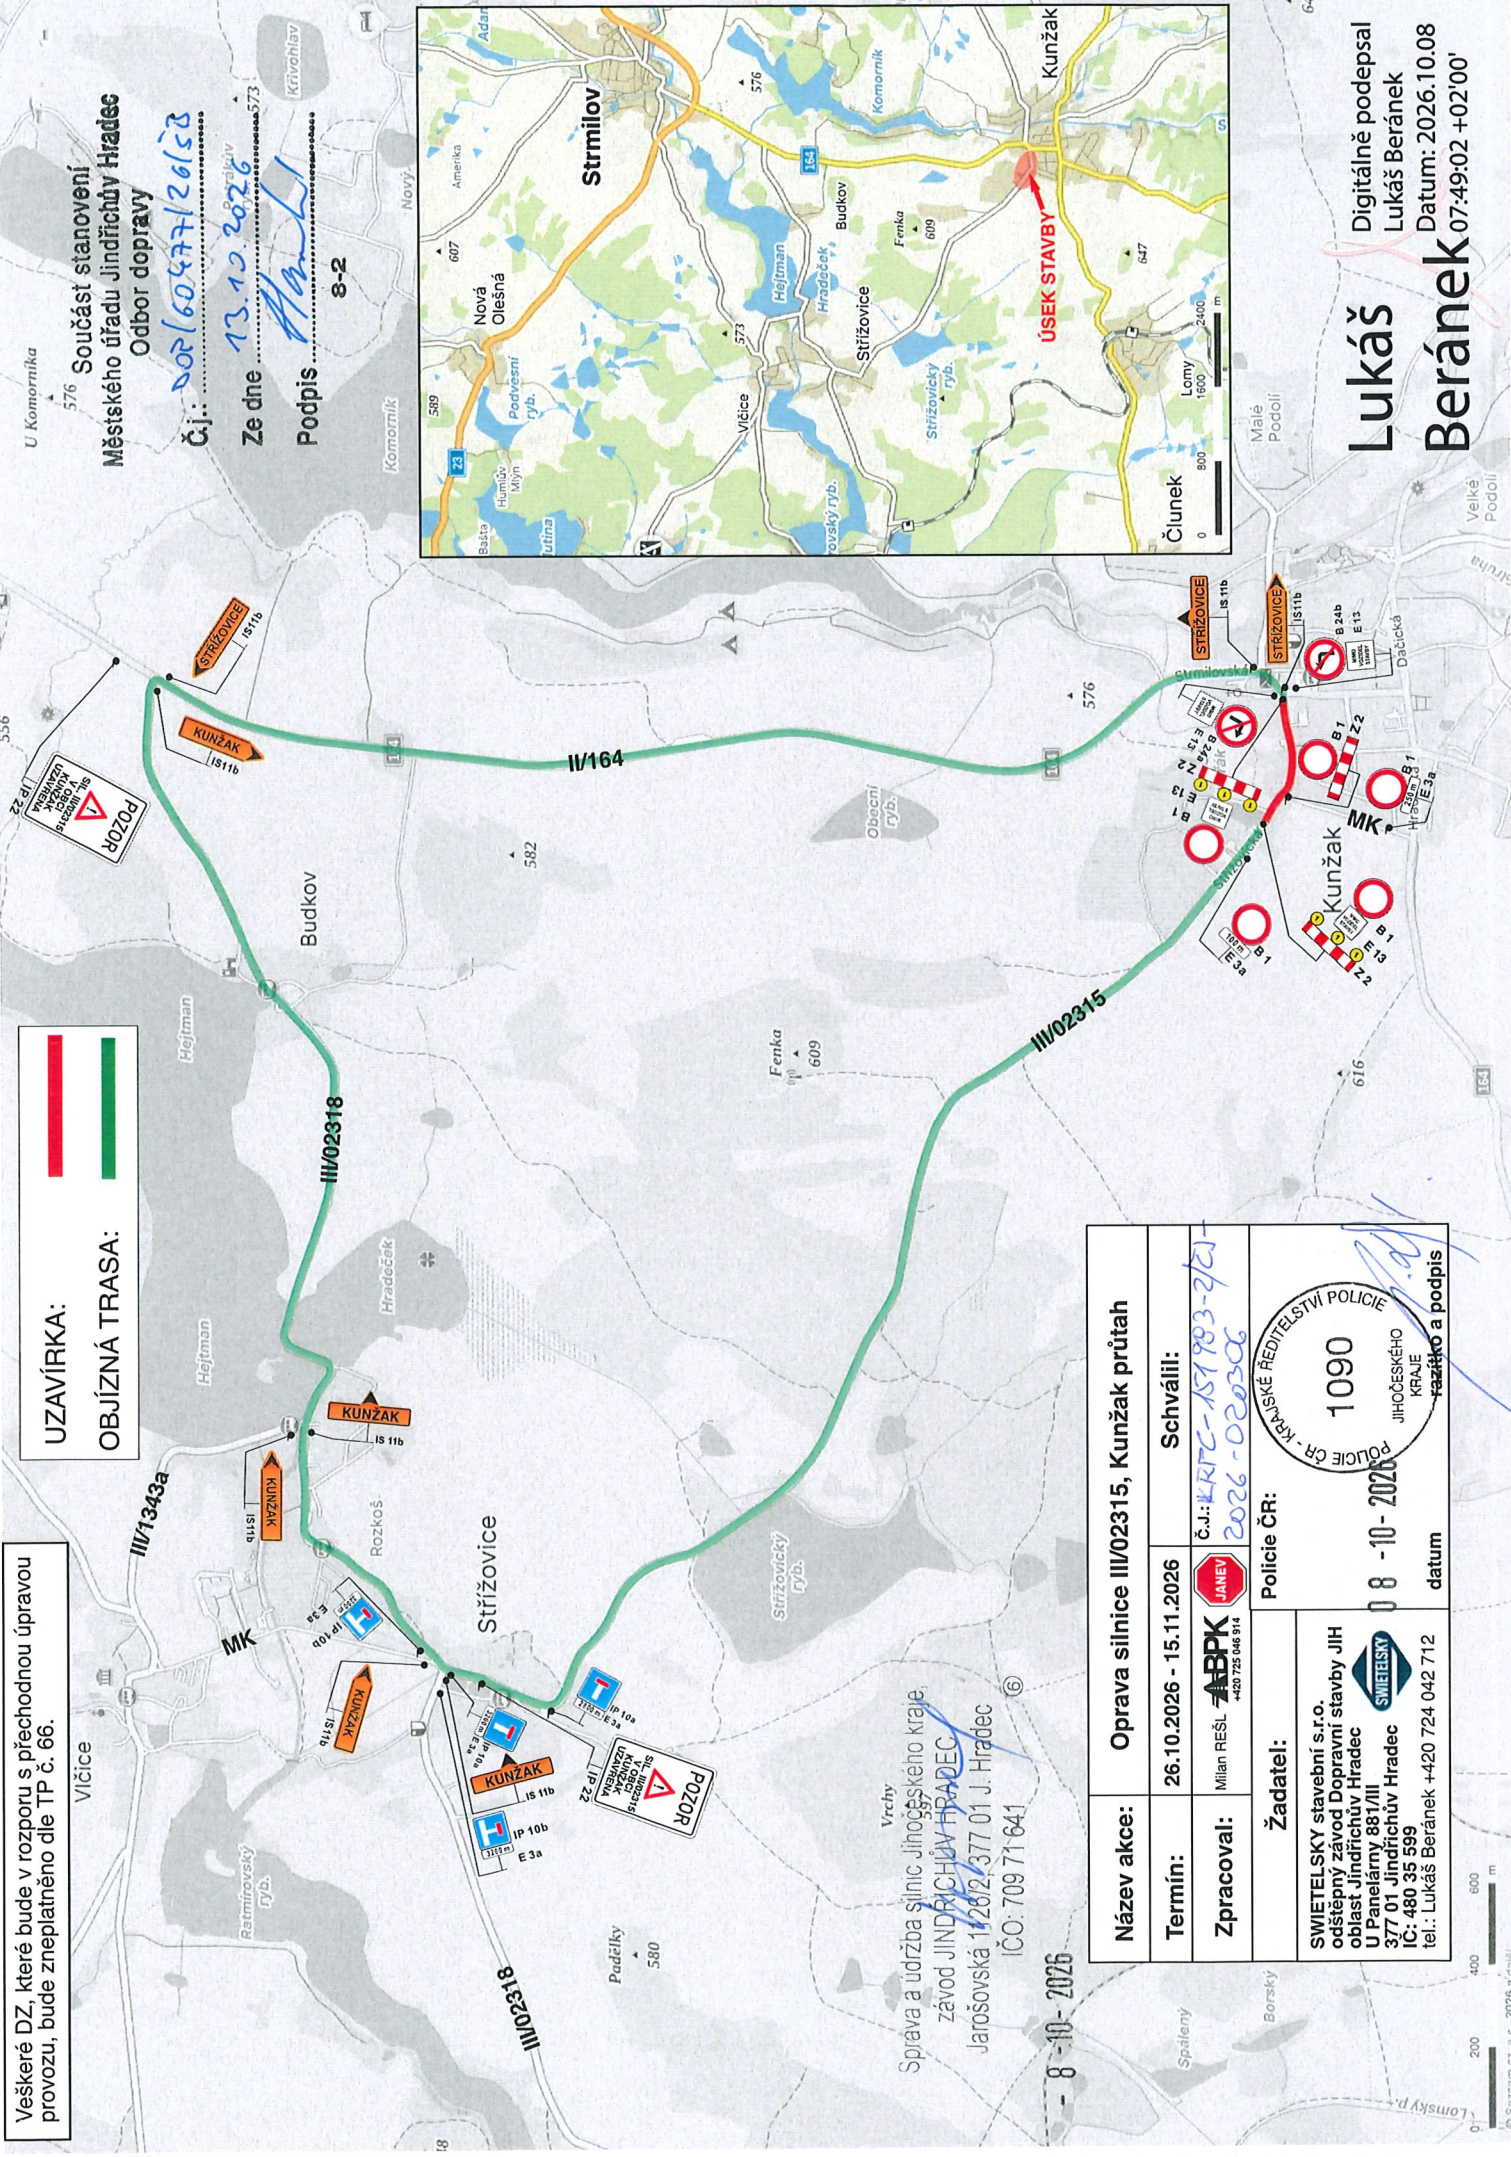

Správa a údržba silnic Jihohodského kraje,
závod JINDŘICHŮV HRADEC
Jarošovská 1126/2, 377 01 J. Hradec
IČO: 709 71 641

- 8 - 10 - 2026

Název akce:		Oprava silnice III/02315, Kunžak průtah	
Termín:	26.10.2026 - 15.11.2026	Schválili:	
Zpracovali:	Milan REŠL ABPK +420 725 046 514	Č.j.: KRTC-151983-261-2026-020306	
Žadatel:		Police ČR:	
SWIETELSKY stavební s.r.o. odštěpný závod Dopravní stavby JIH oblast Jindřichův Hradec U Panelárny 881/III 377 01 Jindřichův Hradec IČ: 480 35 599 tel.: Lukáš Beránek +420 724 042 712		1090 JIHOHODSKÉHO KRAJE razítko a podpis	
datum		08 - 10 - 2026	

U Komorníka
576
Součást stanovení
Městského úřadu Jindřichův Hradec
Odbor dopravy
Č.j.: 002/60477/2026
Ze dne 13.10.2026
Podpis: [Signature]
8-2

Digitálně podepsal
Lukáš Beránek
Datum: 2026.10.08
Beránek 07:49:02 +02'00'