



HRANICE, IDENTIFIKACE PLOCH

- HRANICE ŘEŠENÉHO ÚZEMÍ
- HRANICE KATASTRÁLNÍCH ÚZEMÍ

- KORIDORY DOPRAVNÍ A TECHNICKÉ INFRASTRUKTURY PŘEVZATÉ ZE ZÚR

ÚZEMNÍ SYSTÉM EKOLOGICKÉ STABILITY

- REGIONÁLNÍ BIOCENTRUM DLE ZÚR
- REGIONÁLNÍ BIODOR DLE ZÚR
- REGIONÁLNÍ BIOCENTRUM
- REGIONÁLNÍ BIODOR
- LOKÁLNÍ BIOCENTRUM
- LOKÁLNÍ BIODOR

POZN.: CELÉ SPRÁVNÍ ÚZEMÍ JE ZÁJMOVÝM ÚZEMÍM MINISTERSTVA OBRANY Z HLEDISKA POVOLOVÁNÍ VYJEMENOVANÝCH DRUHŮ STAVEB.


LIMITY VYUŽITÍ ÚZEMÍ A OSTATNÍ JEVI V ÚZEMÍ

- ŽELEZNICE
- SILNICE I. TŘÍDY
- SILNICE II. TŘÍDY
- SILNICE III. TŘÍDY
- VEDENÍ ELEKTRICKÉ SÍTĚ VN
- VTL PLYNOVOD
- RADIORELEOVÁ TRASA
- NATURA 2000 (EVL)
- ZVLÁŠTĚ CHRÁNĚNÁ ÚZEMÍ
- BIOTOP VYBRANÝCH ZVLÁŠTĚ CHRÁNĚNÝCH DRUHŮ VELKÝCH SAVCŮ

NÁVRH PRO 2. OPAKOVANÉ VEŘEJNÉ PROJEDNÁNÍ

**ODŮVODNĚNÍ ZMĚNY Č. 2
ÚZEMNÍHO PLÁNU STŘÍŽOVICE**

PROJEKTANT ÚP STŘÍŽOVICE:	ING. ARCH. ZUZANA HUDCOVÁ, NA HRADBÁCH 52/I, JINDŘICHŮV HRADEC
SPOLUPRÁCE:	ING. KATEŘINA GDULOVÁ, ING. VÁCLAV ŠKOPEK
DATUM:	09 / 2018
ZPRACOVATEL ZMĚNY Č. 2:	DELTA projekt
ZODPOVĚDNÝ PROJEKTANT:	DELTA PROJEKT S.R.O., IČ: 25160150 HAVLÍČKOVO NÁMĚSTÍ 104, 38001 DAČICE
ZAKÁZKOVÉ ČÍSLO:	ING. ARCH. EVA KOMENDOVÁ, AUTORIZOVANÝ ARCHITEKT PRO OBOR ÚZEMNÍ PLÁNOVÁNÍ 09 04 / 2024
DATUM:	ŘÍJEN 2025
MĚŘÍTKO:	1 : 25 000

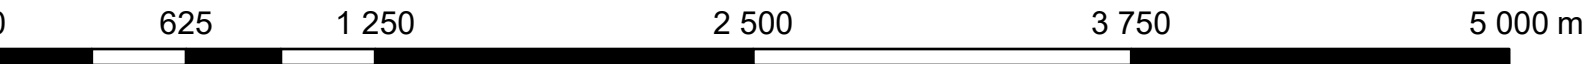

VÝKRES ŠIRŠÍCH VZTAHŮ