



Veškeré DZ, které bude v rozporu s přechodnou úpravou provozu, bude zneplatněno dle TP č. 66.

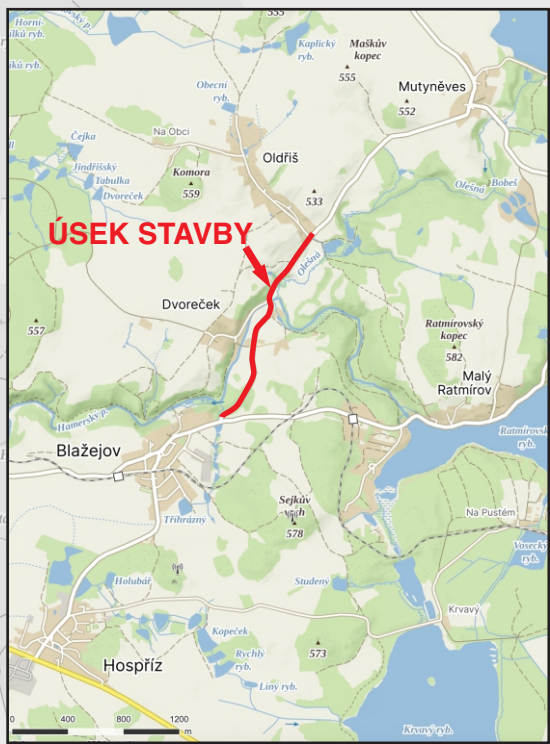

MIMO VOZIDEL STAVBY A DOPRAVNÍ OBSLUHU

E 13

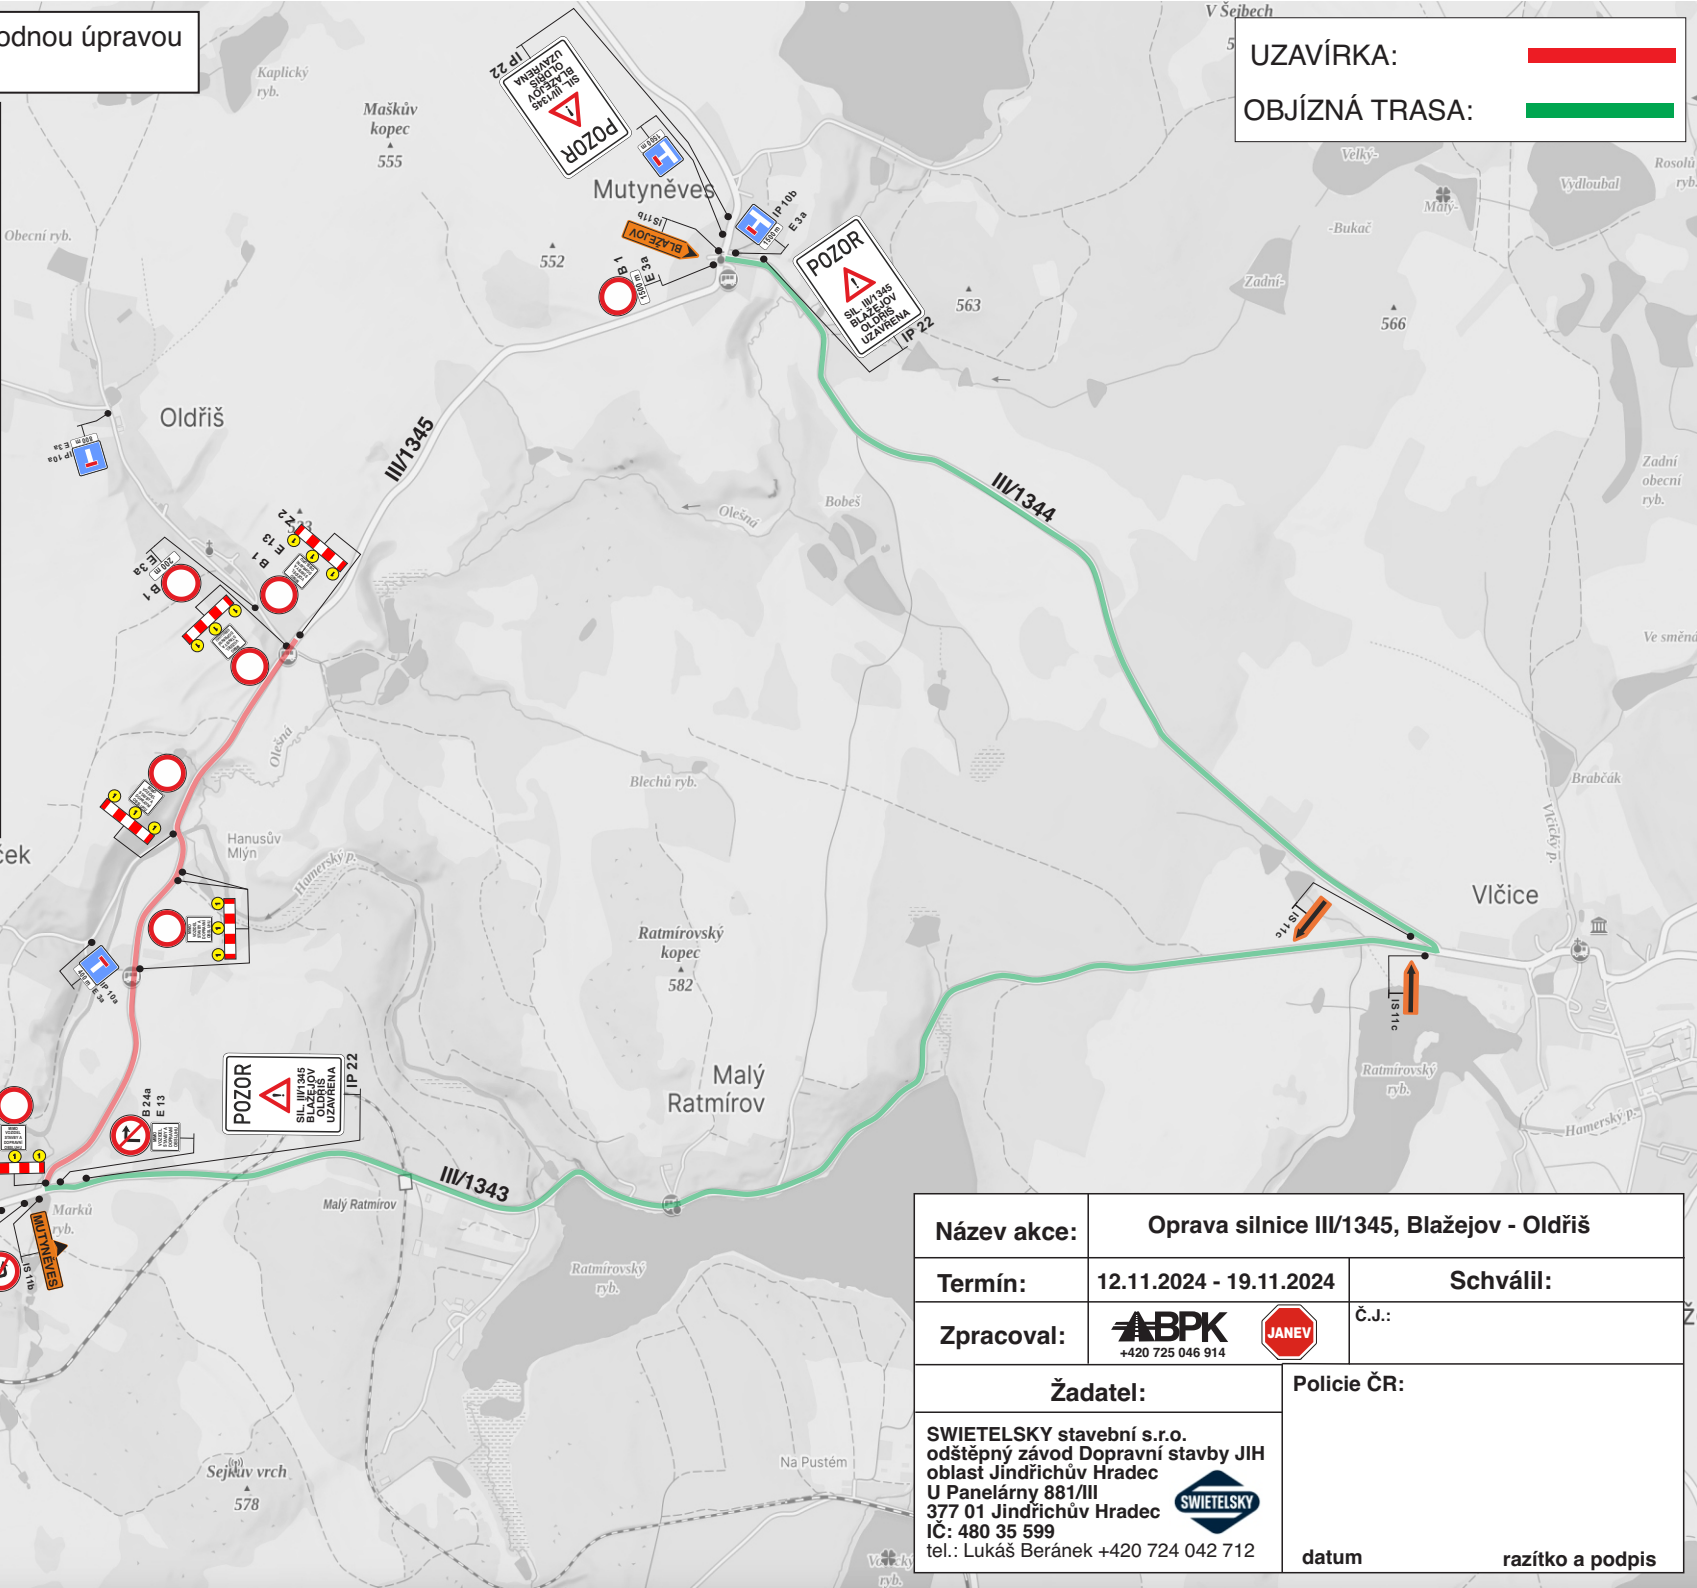

UZAVÍRKA: —
OBJÍZDNÁ TRASA: —

Název akce:	Oprava silnice III/1345, Blažejov - Oldřiš		
Termín:	12.11.2024 - 19.11.2024	Schválil:	
Zpracoval:	 +420 725 046 914		Č.J.:
Žadatel:		Policie ČR:	
SWIETELSKÝ stavební s.r.o. odštěpný závod Dopravní stavby JIH oblast Jindřichův Hradec U Panelárny 881/III 377 01 Jindřichův Hradec IČ: 480 35 599 tel.: Lukáš Beránek +420 724 042 712 		datum razítko a podpis	