

ÚPLNÉ ZNĚNÍ PO ZMĚNĚ Č. 1 A 2 ÚZEMNÍHO PLÁNU STRŽÍZOVICE

- ZÁKLADNÍ ČLENĚNÍ ÚZEMÍ**
- HRANICE ŘEŠENÉHO ÚZEMÍ
 - HRANICE KATASTRÁLNÍHO ÚZEMÍ
 - HRANICE PARCEL DLE KN
 - VNITŘNÍ KRESBA DLE KN
 - VODNÍ TOKY
 - VODNÍ PLOCHY
 - VRSTEVNICE
- HRANICE ZASTAVĚNÉHO ÚZEMÍ K 24. 4. 2024
- HRANICE ZASTAVITELNÝCH PLOCH
- HRANICE PLOCH ZMĚN V KRAJINĚ
- KORIDORY VEŘEJNÉ INFRASTRUKTURY

- ETAPIZACE**
- ZASTAVITELNÁ PLOCHA SE STANOVENOU ETAPIZACÍ


- OCHRANA ZDRAVÝCH ŽIVOTNÍCH PODMÍNEK**
- NAVŘÍZENÁ HRANICE NEGATIVNÍHO VLIVU VÝROBNÍCH AREÁLŮ
 - HRANICE NEGATIVNÍHO VLIVU ČOV

- ÚZEMNÍ SYSTÉM EKOLOGICKÉ STABILITY**
- REGIONÁLNÍ BIOKORIDOR
 - LOKÁLNÍ BIOKORIDOR
 - INTERAKČNÍ PRVEK

PLOCHY S ROZDÍLNÝM ZPŮSOBEM VYUŽITÍ

- PLOCHY BYDLENÍ**
- BYDLENÍ HROMADNÉ
- PLOCHY REKREACE**
- REKREACE INDIVIDUÁLNÍ
 - REKREACE HROMADNÁ - REKREAČNÍ AREÁLY
- PLOCHY OBČANSKÉHO VYBAVENÍ**
- OBČANSKÉ VYBAVENÍ VEŘEJNÉ
 - OBČANSKÉ VYBAVENÍ - SPORT
- PLOCHY VEŘEJNÝCH PROSTRANSTVÍ**
- VEŘEJNÁ PROSTRANSTVÍ VŠEOBECNÁ
- PLOCHY SMÍŠENÉ OBYTNÉ**
- SMÍŠENÉ OBYTNÉ VŠEOBECNÉ
 - SMÍŠENÉ OBYTNÉ VENKOVSKÉ
- PLOCHY DOPRAVNÍ INFRASTRUKTURY**
- DOPRAVA SILNIČNÍ
 - DOPRAVA DRAŽNÍ
 - DOPRAVA VŠEOBECNÁ
 - DOPRAVA JINÁ
- PLOCHY TECHNICKÉ INFRASTRUKTURY**
- TECHNICKÁ INFRASTRUKTURA VŠEOBECNÁ
- PLOCHY VÝROBY A SKLADOVÁNÍ**
- VÝROBA ZELEMĚLSKÁ A LESNICKÁ
 - VÝROBA LEHKÁ

- PLOCHY ZELENÉ**
- ZELEŇ OCHRANNÁ A IZOLAČNÍ
 - ZELEŇ - ZAHRADY A SADY
 - ZELEŇ SÍDELNÍ OSTATNÍ
- PLOCHY VODNÍ A VODOHOSPODÁŘSKÉ**
- VODNÉ A VODOHOSPODÁŘSKÉ VŠEOBECNÉ
- PLOCHY ZELEMĚLSKÉ**
- ZELEMĚLSKÉ VŠEOBECNÉ
 - ZELEMĚLSKÉ JINÉ
- PLOCHY LESNÍ**
- LESNÍ VŠEOBECNÉ
- PLOCHY SMÍŠENÉ NEZASTAVĚNÉHO ÚZEMÍ**
- SMÍŠENÉ NEZASTAVĚNÉHO ÚZEMÍ VŠEOBECNÉ
- PLOCHY PŘÍRODNÍ**
- PŘÍRODNÍ VŠEOBECNÉ

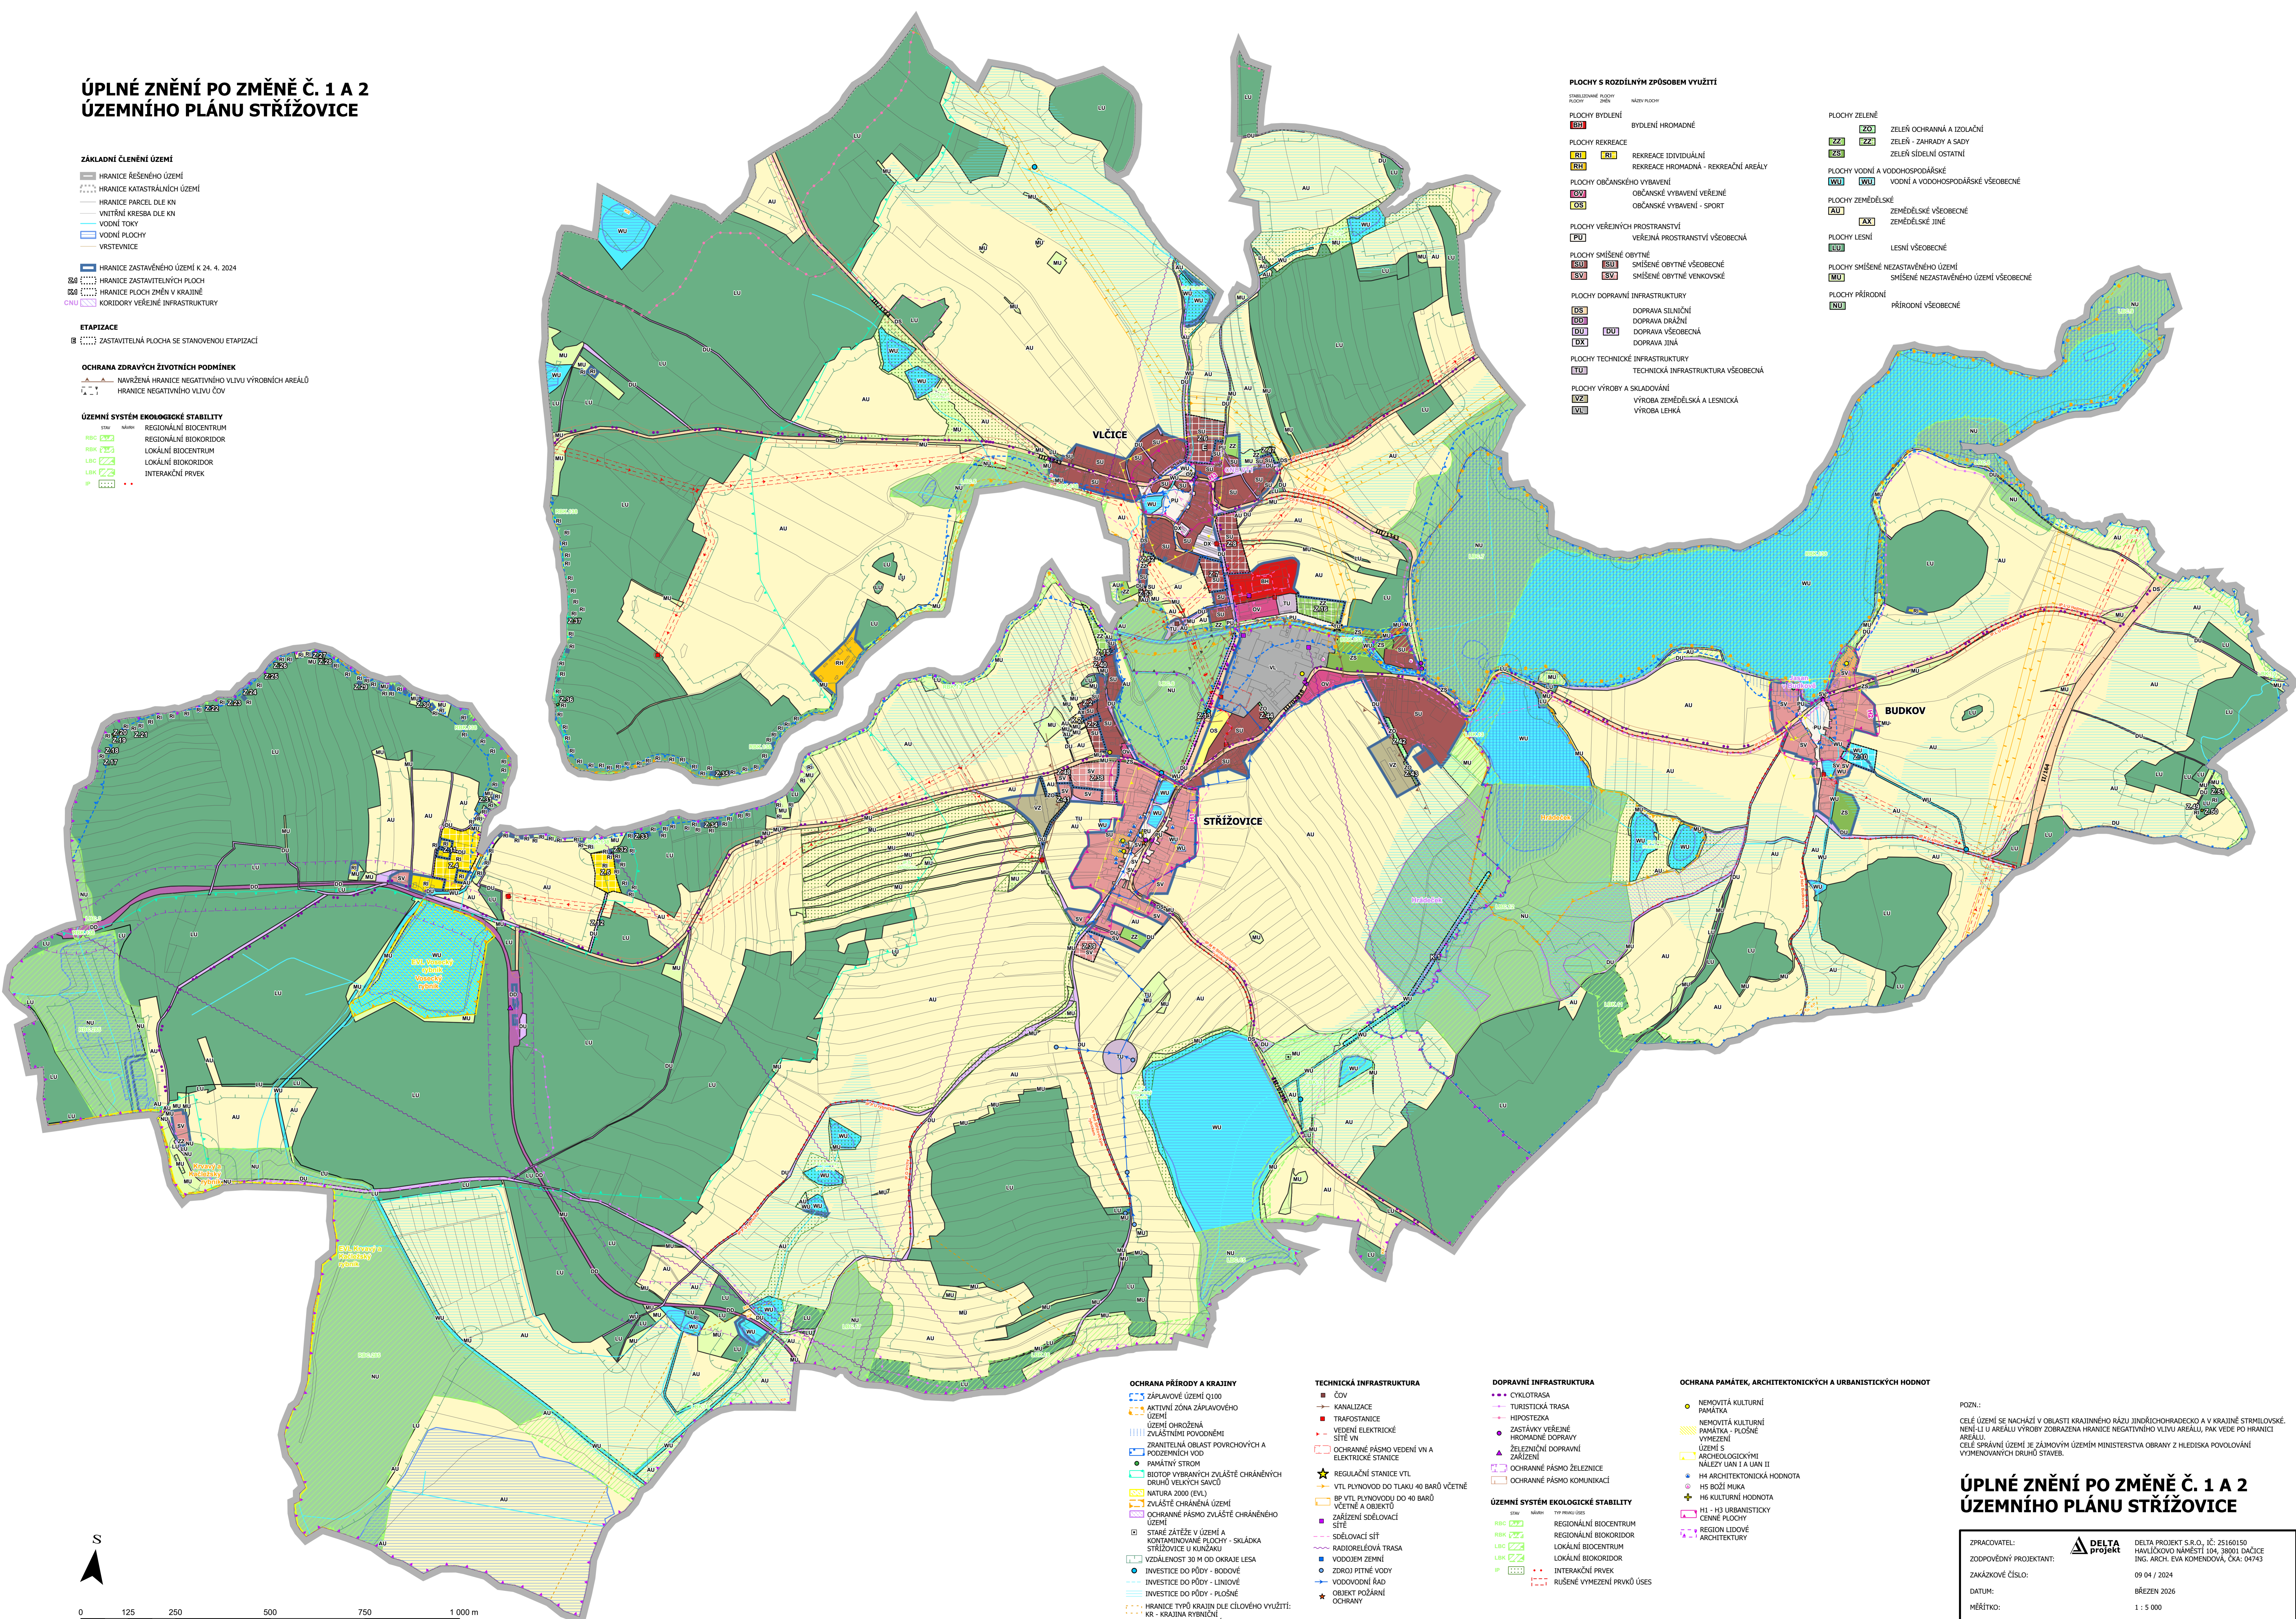

- OCHRANA PŘÍRODY A KRAJINY**
- ZÁPLAVOVÉ ÚZEMÍ Q100
 - AKTIVNÍ ZÓNA ZÁPLAVOVÉHO ÚZEMÍ
 - ÚZEMÍ OCHRANĚNÁ ZVLÁŠTNÍMI PŮVODNĚMI
 - ZBĚHATELNÁ OBLAST PŮVROCHOVÝCH A PODZEMNÍCH VOD
 - PAMÁTNÝ STROM
 - BIOTOP VYBRANÝCH ZVLÁŠTĚ CHRÁNĚNÝCH DRUHŮ VELKÝCH SAVCŮ
 - NATURA 2000 (EVU)
 - ZVLÁŠTĚ CHRÁNĚNÁ ÚZEMÍ
 - OCHRANNÉ PÁSMA ZVLÁŠTĚ CHRÁNĚNÉHO ÚZEMÍ
 - STARÉ ZÁTĚŽE V ÚZEMÍ A KONTAMINOVANÉ PLOCHY - SKLADKA STRŽÍZOVICE U KULNĚVAU
 - VZDÁLENOST 30 M OD OKRAJE LESA
 - INVESTICE DO PŮDY - BODOVÉ
 - INVESTICE DO PŮDY - LINIOVÉ
 - INVESTICE DO PŮDY - PLOŠNÉ
 - HRANICE TYPŮ KRAJIN DLE ČLOVĚKOVY VYUŽITÍ
 - KR - KRAJINA RYBNÍČNĚ
 - KP - KRAJINA LESOPOLNĚ

- TECHNICKÁ INFRASTRUKTURA**
- ČOV
 - KANALIZACE
 - TRANSFORMACE
 - VEDENÍ ELEKTRICKÉ SÍTĚ VN
 - OCHRANNÉ PÁSMA VEDENÍ VN A ELEKTRICKÉ STANICE
 - REGULAČNÍ STANICE VTL
 - VTL PLYNOVOD DO TLAKU 40 BARŮ VČETNĚ
 - BP VTL PLYNOVODU DO 40 BARŮ VČETNĚ A OBJEKTY
 - SBLUŽOVACÍ SÍTĚ
 - SBLUŽOVACÍ SÍTĚ
 - RADIORELEVOVÁ TRASA
 - VODOJEM ZEMNÍ
 - ZDROJ PITNÉ VODY
 - VODOVODNÍ ŘÁD
 - OBJEKT POŽÁRNÍ OCHRANY

- DOPRAVNÍ INFRASTRUKTURA**
- CYKLOTRASA
 - TURISTICKÁ TRASA
 - HIPOSTRŽKA
 - ZASTÁVKY VEŘEJNÉ HROMADNÉ DOPRAVY
 - ŽELEZNIČNÍ DOPRAVNÍ ZAŘÍZENÍ
 - OCHRANNÉ PÁSMA ŽELEZNICE
 - OCHRANNÉ PÁSMA KOMUNIKACÍ
- ÚZEMNÍ SYSTÉM EKOLOGICKÉ STABILITY**
- REGIONÁLNÍ BIOKORIDOR
 - REGIONÁLNÍ BIOKORIDOR
 - LOKÁLNÍ BIOKORIDOR
 - LOKÁLNÍ BIOKORIDOR
 - INTERAKČNÍ PRVEK
 - RUŠENÉ VYMEZENÍ PRVKŮ ÚSES

- OCHRANA PAMÁTEK, ARCHITECTONICKÝCH A URBANISTICKÝCH HODNOT**
- NEMOVITÁ KULTURNÍ PAMÁTKA
 - NEMOVITÁ KULTURNÍ PAMÁTKA - PLOŠNÉ VYMEZENÍ
 - ÚZEMÍ S ARCHEOLOGICKÝMI NÁLEZY I A UAN II
 - H4 ARCHITECTONICKÁ HODNOTA
 - H5 BOŽÍ MUKA
 - H6 KULTURNÍ HODNOTA
 - H7-H8 URBANISTICKÝ CENNÉ PLOCHY
 - REGION LIDOVÉ ARCHITEKTURY

POZN.:
 CĚLE ÚZEMÍ SE NACHÁZÍ V OBLASTI KRAJINNÉHO RAZU JIHOZÁPADNÍHO A V KRAJINĚ STRMILOVSKÉ.
 NENÍ LI U ARÉÁLU VÝROBY ZOBRAZENA HRANICE NEGATIVNÍHO VLIVU ARÉÁLU, PAK VEŠE PO HRANICI ARÉÁLU.
 CĚLE SPRÁVNÍ ÚZEMÍ JE ZÁMNOVÝM ÚZEMNÍM MINISTERSTVA OBRANY Z HLEDISKA POVOLOVÁNÍ VYBĚHOVÝCH DRUHŮ STAVEB.

ÚPLNÉ ZNĚNÍ PO ZMĚNĚ Č. 1 A 2 ÚZEMNÍHO PLÁNU STRŽÍZOVICE

ZPRACOVATEL:	DELTA projekt	DELTA PROJEKT S.R.O., IČ: 25160150
ZODPOVĚDNÝ PROJEKTANT:		HAVLÍČKOVŮ NÁMĚSTÍ 104, 38001 DAČICE
ZAKÁZKOVÉ ČÍSLO:		ING. ARCH. EVA KOMENDOVÁ, ŠKÁL 04742
DATUM:		09 04 / 2024
HEŘÍTKO:		BŘEZEN 2026
		1 : 5 000